

PROJETO COMPLETO

FOLHA ÚNICA

ASSUNTO:

REFORMA DA CASA DA AGRICULTURA DA CIDADE DE NOVA CANAÃ
PAULISTA-SP

LOCAL:


RUA OITO - S/Nº

CIDADE:


NOVA CANAÃ PAULISTA - SP.

ESCALA:

1:100

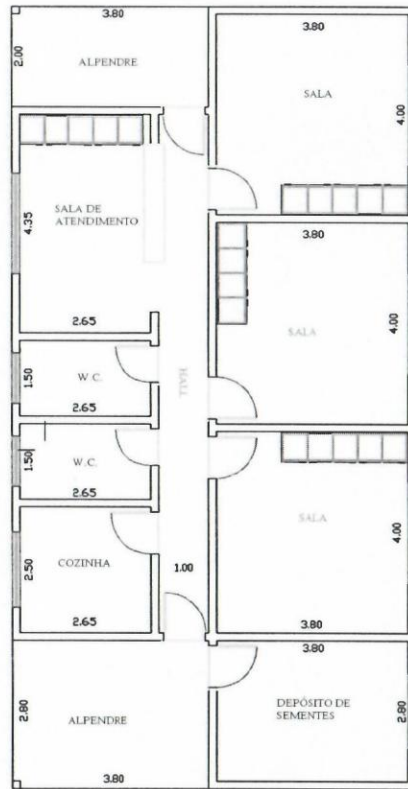

PLANTA BAIXA

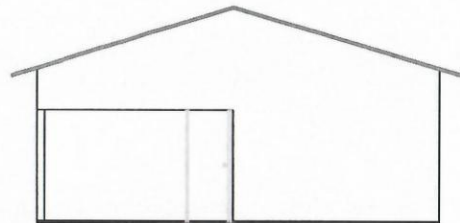

FACHADA FRONTAL



DECLARO QUE A APROVAÇÃO DO PROJETO NÃO IMPLICA NO RECONHECIMENTO, POR PARTE DA PREFEITURA DO DIREITO DE PROPRIEDADE DO TERRENO.

PREFEITO MUNICIPAL

ÁREA	M2
ÁREA EXISTENTE	125,18
TERRENO	320,00
ÁREA LIVRE	194,82


HERMES CAÍRES TEIXEIRA
Eng. Civil C.R.E.A. 060091.653-3

APROVAÇÃO: