




CORTE B - B
Escala 1:100

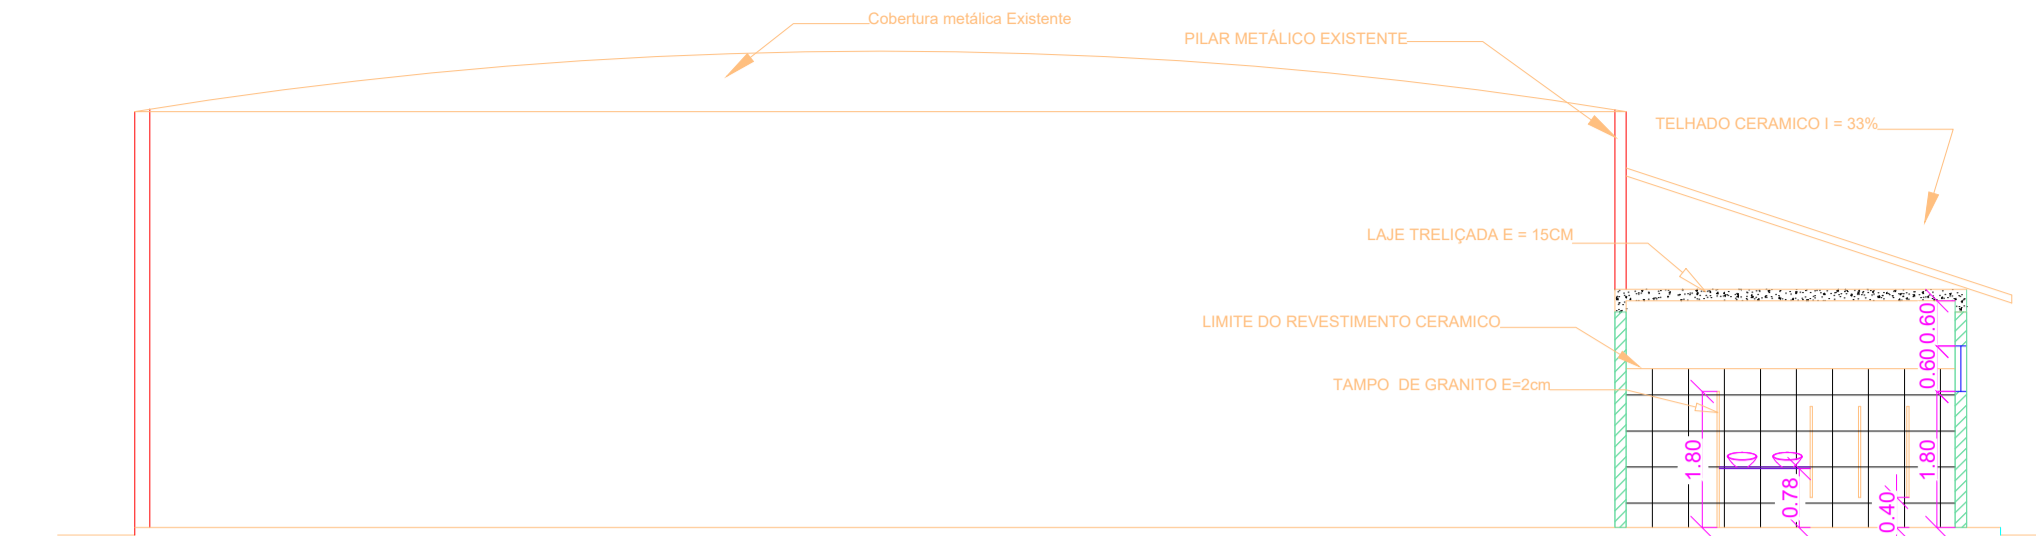

CORTE A - A
Escala 1:100

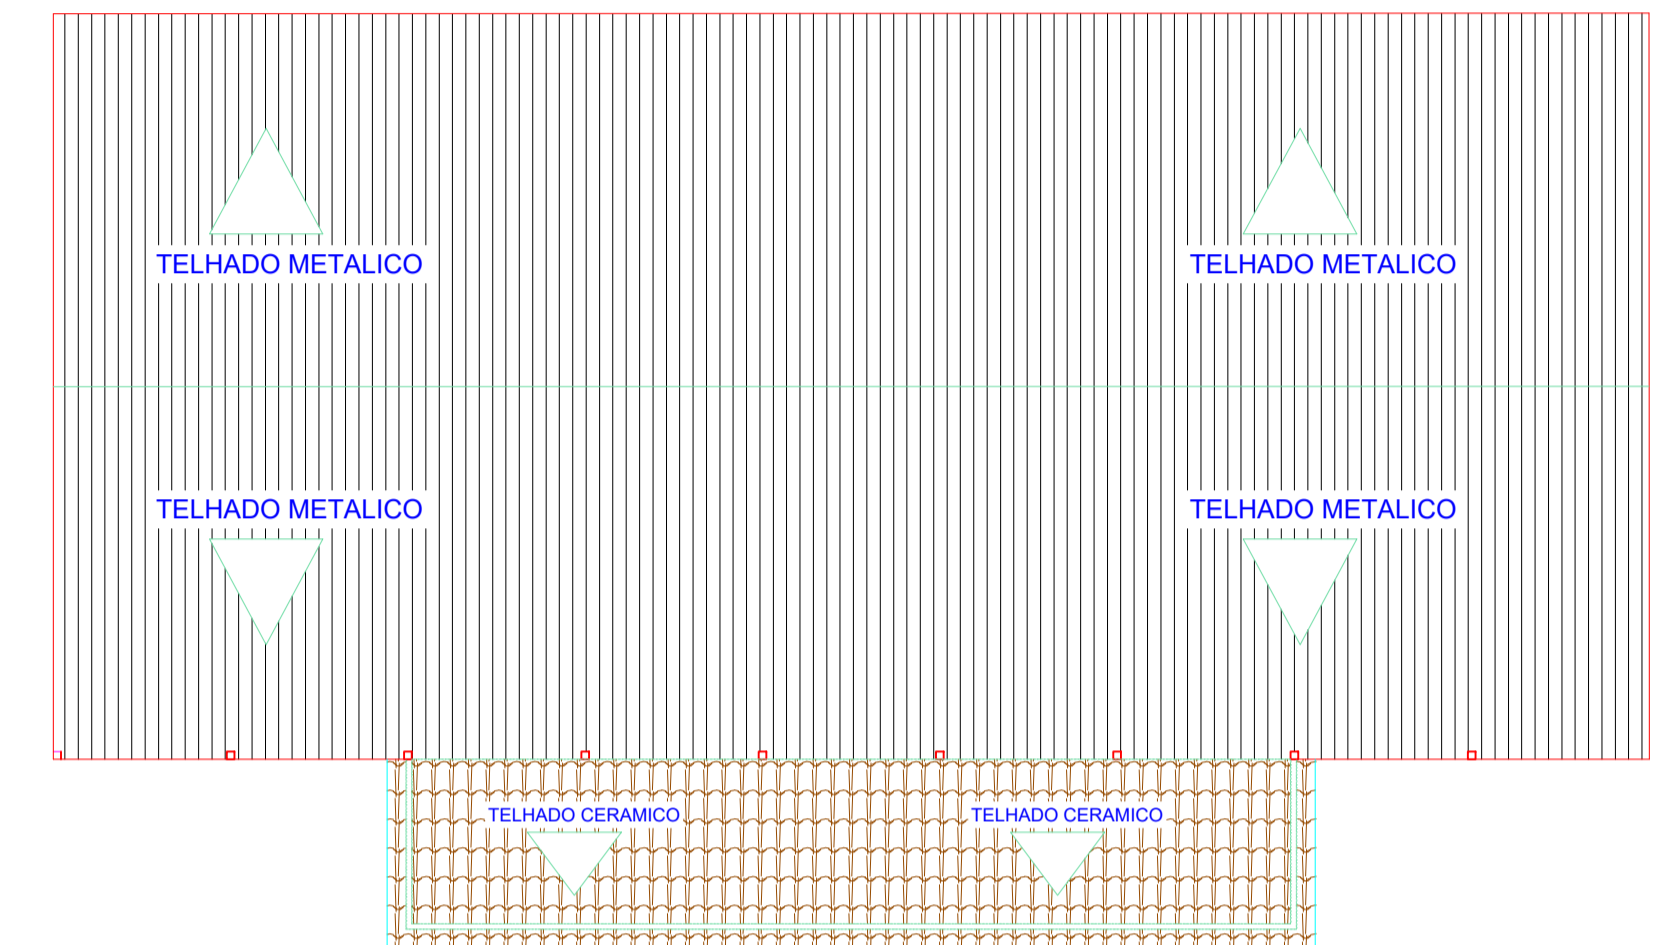

Planta COBERTURA
Escala 1:200

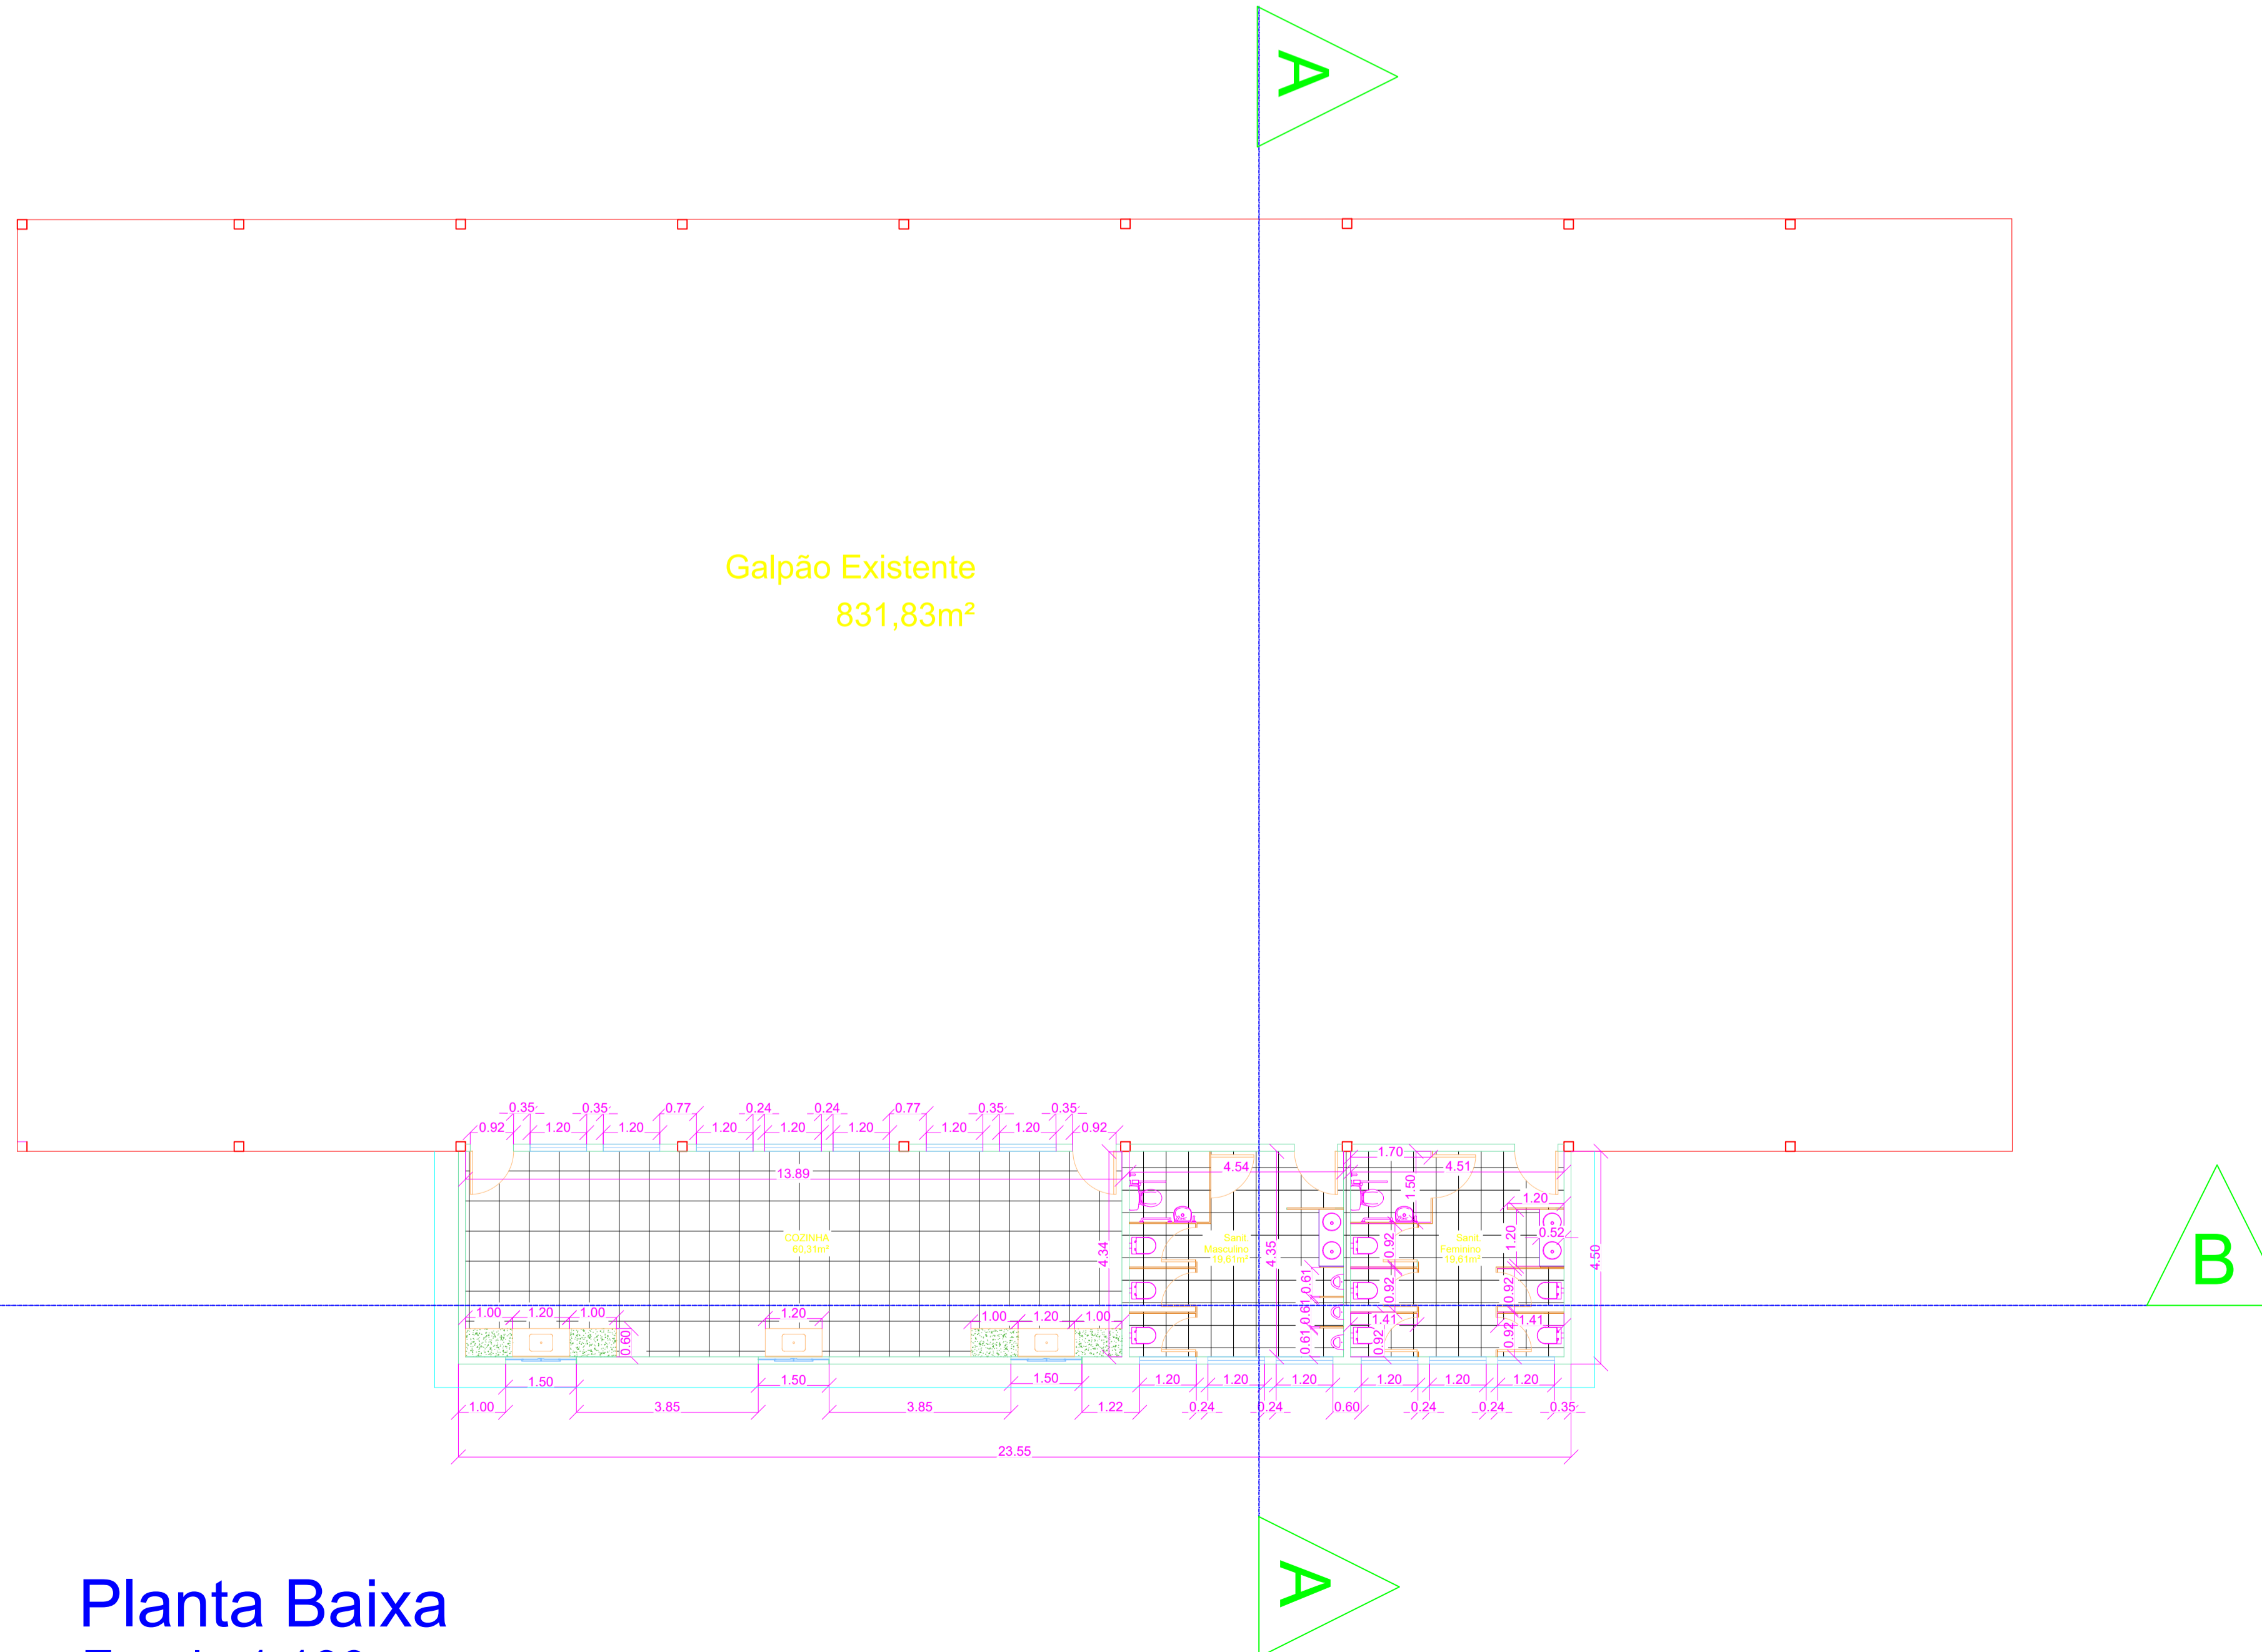

Planta Baixa
Escala 1:100



Prefeitura Municipal de Nova Canaã Paulista
Estado de São Paulo
CNPJ (ME): 65.711.954/0001-58
Rua Oito nº. 650 - Centro - CEP: 15773-000 - Fone (17) 3681-8000
e-mail: prefeitura@novacanaapaulista.sp.gov.br

PROJETO BASICO	FOLHA ÚNICA
<p>TÍTULO AMPLIAÇÃO DE GALPÃO DE MULTIPLO USO</p> <p>PROPRIETARIO PREFEITURA MUNICIPAL DE NOVA CANAÃ PAULISTA</p> <p>LOCAL Rua oito - 345 - Nova Canaã Paulista - SP</p> <p>DATA 28/04/2023</p> <p style="text-align: right; font-size: small;">ESCALAS: INDICADA</p>	
<p style="text-align: center; font-size: small;">SITUAÇÃO</p> 	<p style="font-size: x-small;">DECLARO QUE A APROVAÇÃO DO PROJETO NÃO IMPLICA NO RECONHECIMENTO POR PARTE DA PREFEITURA MUNICIPAL DO DIREITO DE PROPRIEDADE DO IMÓVEL.</p> <p style="text-align: center; font-size: x-small;">PROPRIETARIO: PREFEITURA MUNICIPAL DE NOVA CANAÃ PAULISTA - SP CNPJ: 65.711.954/0001-58</p>
<p style="text-align: center; font-size: small;">QUADRO DE ÁREAS</p>	<p style="font-size: x-small;">RESPONSÁVEL PELO PROJETO: PAULO HENRIQUE DE OLIVEIRA ENGR. CIVIL - CREA-SP: 5070342766</p> <p style="text-align: center; font-size: small;">ART N.: 28027230230727470</p>