

ÁREA INUNDADA DA REPRESA DE ILHA SOLTEIRA  
CÓRREGO DO CERVO

COTA 330 - CESP

25,50m

PROP. JUIZ CEZOSTE DE CARVALHO E OUTROS  
RESERVA FLORESTAL

ENTRADA DO

ENTRADA

42-154-152-344


ESTRADA MUNICIPAL MCP -370

COTA 330 - CESP

ÁREA DE LAZER PREFEITURA MUNICIPAL DE  
NOVA CANAÃ PAULISTA  
Área=2,10 Has = 21.000,00m<sup>2</sup>

COTA 330 - CESP

PREFEITURA MUNICIPAL DE  
NOVA CANAÃ PAULISTA  
ÁREA DE REFORESTADA - MAT. 18.506

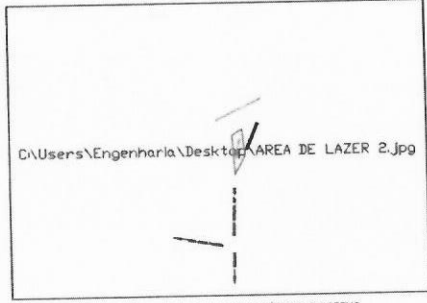


LEGENDA

- PAVIMENTAÇÃO ASFÁLTICA
- GUIA E SARGETAS

PERFIL TRANSVERSAL  
PAVIMENTAÇÃO ASFÁLTICA

Concreto Betuminoso Usinado à Quente  
VARIA CONFORME A VIA: ENTRADA: 6,50m; AV.: 23,50m

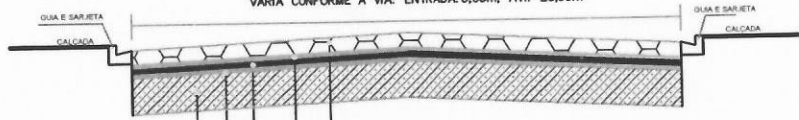

- Capa Asfáltica em CBUQ  
espessura 3,00 cm
- Pintura de ligação em RR-2C
- Imprimadura Impermeabilizante com CM-30
- Base de solo brita 40/60  
espessura 20 cm
- Sub-Leito espessura 20 cm

<p>PREFEITURA MUNICIPAL DE NOVA CANAÃ PAULISTA</p>	
<p>PROJETO: PAVIMENTAÇÃO ASFÁLTICA GUIA E SARGETAS</p>	
<p>LOCAL: ENTRADA AVENIDA E ESTACIONAMENTO DA ÁREA DE LAZER DO BAIRRO DE CERVO</p>	
<p>CIDADE: NOVA CANAÃ PAULISTA - SP.</p>	
<p>PROP: PREFEITURA MUNICIPAL DE NOVA CANAÃ PAULISTA</p>	
<p>ESCALA: 1:500</p>	
<p>ESTUDO DE ESCALA</p>	<p>JOÃO MARCOS ALVES PROFESSOR MUNICIPAL</p>
<p>ANEXO: PAVIMENTAÇÃO ASFÁLTICA EM CBUQ EXECUÇÃO DE DUAIS E SARGETAS ESTIMADA: 341,45 M<sup>2</sup></p>	
<p>APPROVAÇÃO:</p> <p>HEMERY CARLOS TEIXEIRA ENGR. CIVIL, UEMA 000118615</p>	