







MEMÓRIA DE CALCULO DERECAPEAMENTO ASFALTICO
 QUADRO DE ÁREA DA RUA ONZE EM m²
 RUA ONZE = 51,00 X 4,00 = 204,00 m²
 ÁREA TOTAL = 204,00 m²

MEMÓRIA DE CALCULO DE PAVIMENTAÇÃO ASFALTICA
 QUADRO DE ÁREA POR RUAS EM m²
 RUA PROJETADA - A = 176,40 X 7,50 = 1.323,00 m²
 RUA SEIS = 59,00 X 8,50 = 501,50 m²
 RUA DEIS = 65,00 X 6,50 = 422,50 m²
 ÁREA TOTAL = 1.323,00 + 501,50 + 422,50 = 2.247,00 m²

MEMÓRIA DE CALCULO DO CALÇAMENTO DE CONCRETO
 QUADRO DE ÁREA POR RUAS EM m²
 RUA PROJETADA - A = 176,40 X 2,00 + (176,40 - 13,00) X 2 = 679,80 m²
 RUA SEIS = 59,00 X 2,00 X 2 = 236,00 m²
 RUA DEZ = 48,70 + 49,00 X 1,50 = 146,55 m²
 ÁREA TOTAL = 679,80 + 236,00 + 146,55 = 1.062,35 m²



MEMÓRIA DE CALCULO DE GUIAS E SARGETAS
 QUADRO DE GUIAS E SARGETAS POR RUAS EM (metros lineares)
 RUA PROJETADA-A = 176,40 + 163,40 = 339,80 m
 RUA SEIS = 59,00 + 59,00 = 118,00 m
 RUA DEZ = 48,70 + 49,00 = 97,70 m
 TOTAL DE GUIAS E SARGETAS = 339,80 + 118,00 m + 97,70 = 555,50 m

MEMÓRIA DE CALCULO DE SINALIZAÇÃO VIÁRIA HORIZONTAL
 QUADRO DE PINTURA DE FAIXAS E PARE POR RUAS EM M²
 PINTURA DO PARE = 3,00 X 0,40 + (15 m X 0,10) X 2 + 1,24 m² = A = 5,44 m²
 RUA PROJETADA - A = 6 FAIXA X 3,00 X 0,40 + 1 PARE (5,44) = 7,20 + 5,44 m² = 12,64 m²
 RUA SEIS = 7 FAIXA X 3,00 X 0,40 + 1 PARE (5,44) = 13,84 m²
 TOTAL DE PINTURA HORIZONTAL = 12,64 + 13,84 = 26,48 m²

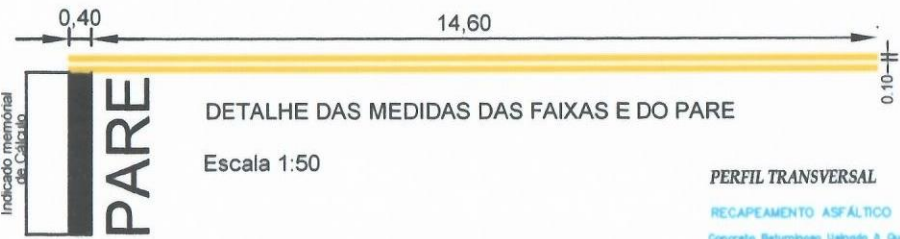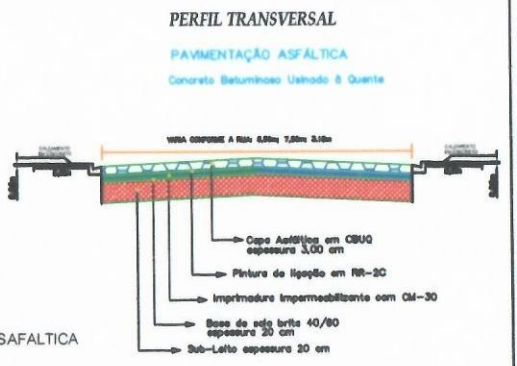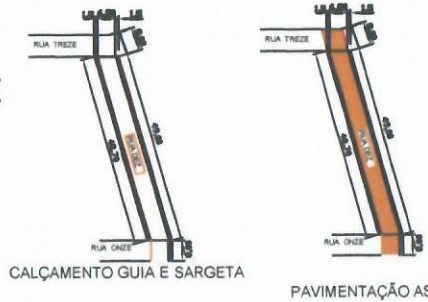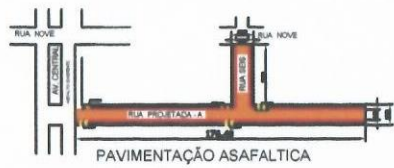

PARÊ

PARÊ = 1,70 X 5 X 0,10 + 0,20 X 7 X 0,10 + 0,85 X 3 X 0,10 = A = 1,24 m²

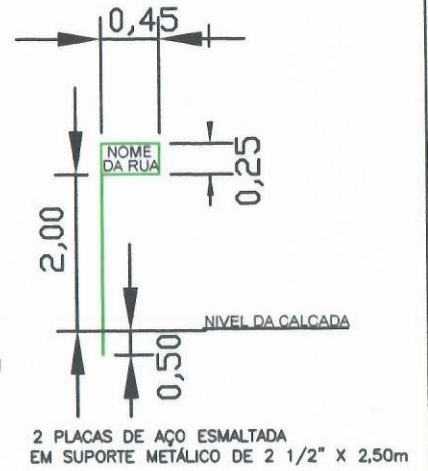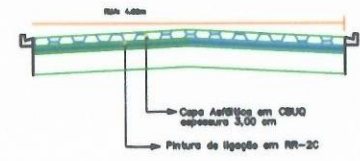

- LEGENDA
- PLACA DE NOME DE RUA
 - GUIA E SARGETA
 - CALÇAMENTO DE CONCRETO
 - PAVIMENTAÇÃO ASFALTICA EM CBUQ
 - FIBO TÁTIL
 - RECAPEAMENTO ASFALTICA EM CBUQ



PREFEITURA MUNICIPAL DE NOVA CANAÃ PAULISTA - SP

OBRA
 PAVIMENTAÇÃO ASFALTICA EM CBUQ, GUIAS E SARGETA DE CONCRETO EXTRUSADO, CALÇAMENTO DE CONCRETO E SINALIZAÇÃO VIÁRIA HORIZONTAL E VERTICAL
 CROQUIS DAS RUAS DE NOVA CANAÃ PAULISTA

OPERAÇÃO Nº: 10050-03
 DATA: 20/03/2019
 ESCALA: 1:100

HERMES CAIRES TEIXEIRA
 ENGRº CIVIL CREA 09009165/33
 ARTº Nº: 20027350/19196

JOSÉ MARCOS ALVES
 PREFEITO MUNICIPAL

