

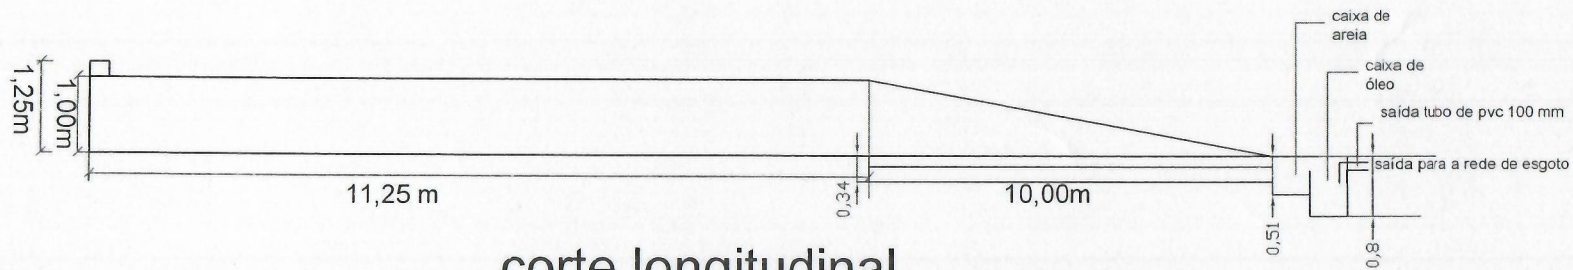


planta escala 1:100

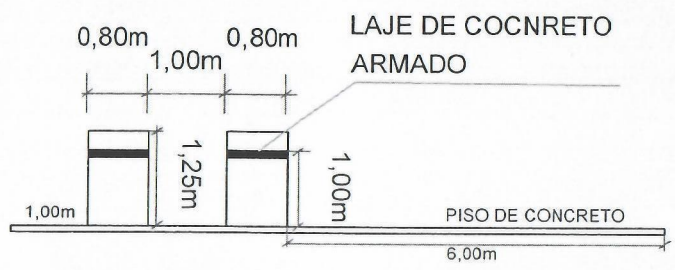

corte longitudinal  
escala 1:100

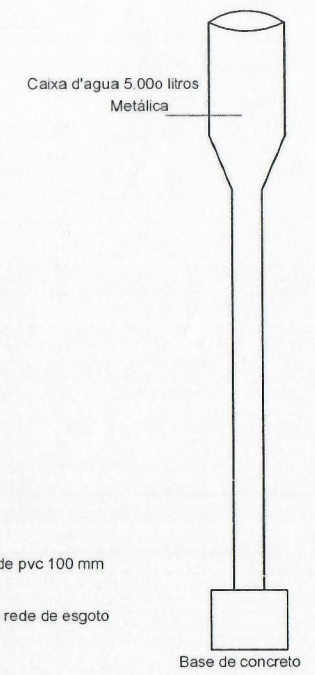

corte transversal escala 1:100

**PROJETO PARA A CONSTRUÇÃO DE UM LAVADOR DE CARRO EM ALVENARIA**

**LOCAL: ALMOXARIDADO MUNICIPAL  
LOTE N° 02 DA QUADRA "P"**

**CIDADE: NOVA CANAÃ PAULISTA -SP**