


CORTE BB

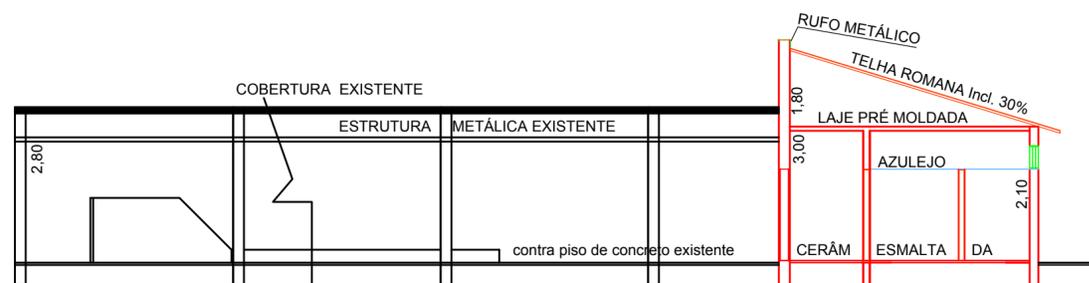

CORTE AA



FACHADA FRONTAL

LEGENDA


- CONSTRUÇÃO EXISTENTE
- CONSTRUÇÃO A AMPLIAR

PROJETO COMPLETO

FOLHA ÚNICA

ASSUNTO: PROJETO P/ REFORMA DO CAMPO DE BOCHA DE NOVA CANAÃ PAULISTA  
 LOCAL: RUA UM - S/ Nº - CENTRO DE LAZER DO TRABALHADOR- (ESQUINA RUA DEZ )  
 MATRICULA: Nº 40.995 QUADRA: "S/D"  
 PROP.: PREFEITURA MUNICIPAL DE NOVA CANAÃ PAULISTA  
 CIDADE: NOVA CANAÃ PAULISTA- SP. ESCALA: 1:100

SITUAÇÃO S/ESCALA

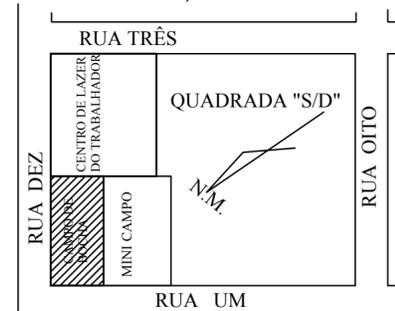

JOSE MARCOS ALVES  
PREFEITO MUNICIPAL

ÁREA	M2
CAMPO DE BOCHA EXIST.	362,50
ÁREA A AMPLIAR.	87,00
ÁREA DO TERRENO	6.558,00

HERMES CAÍRES TEIXEIRA  
Eng. Civil C.R.E.A. 060091.6533  
ART Nº. 28027230191291902

APROVAÇÃO: