

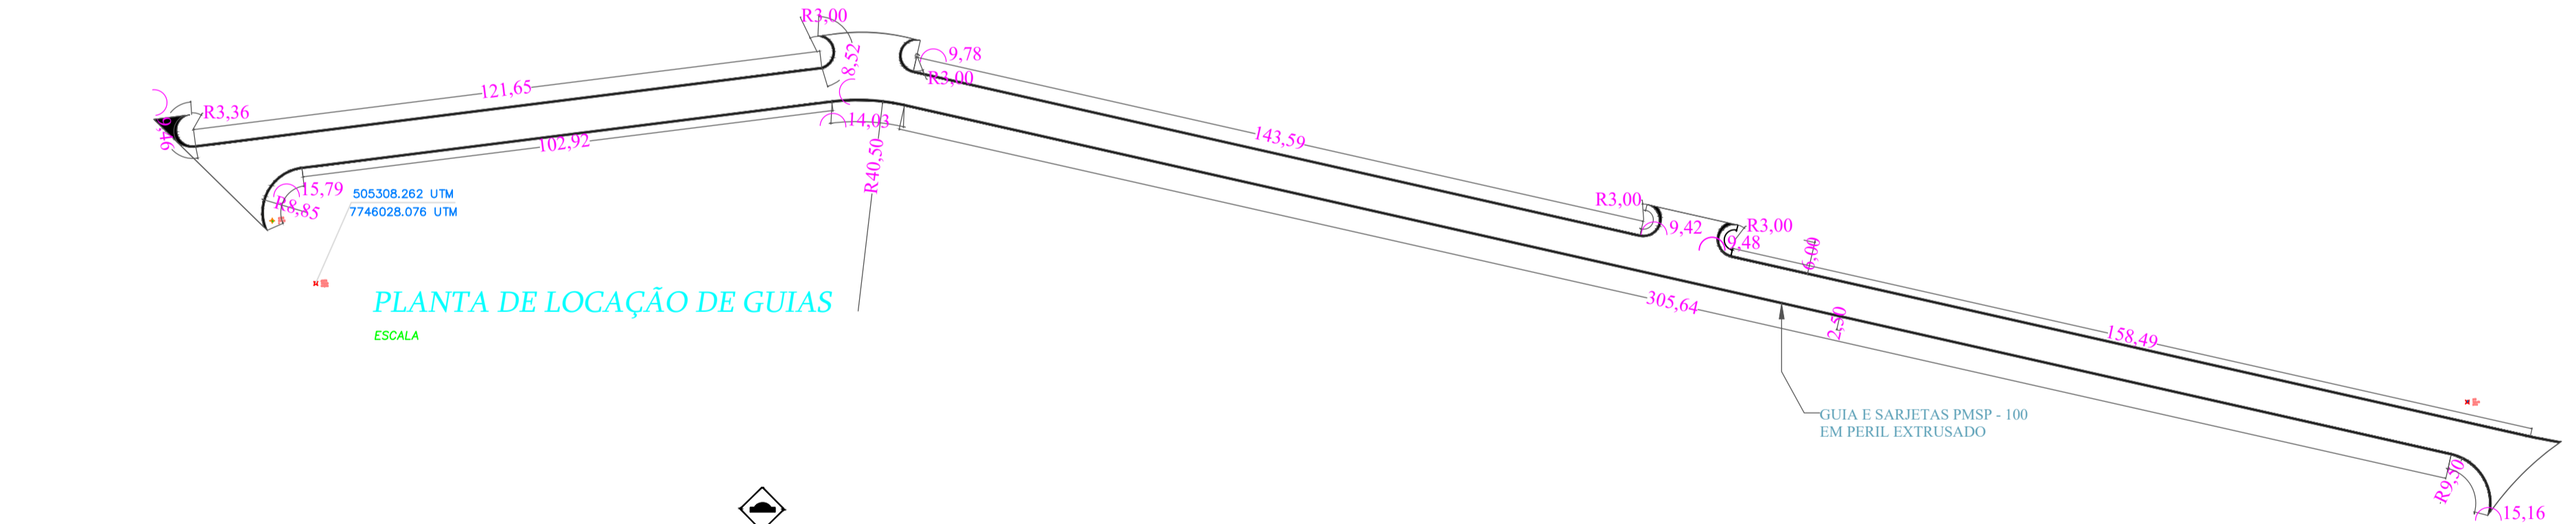


DETALHE DE FAIXA DE PEDESTRE ZEBRADA
Tubo EXTRUDADO Cor: BRANCA

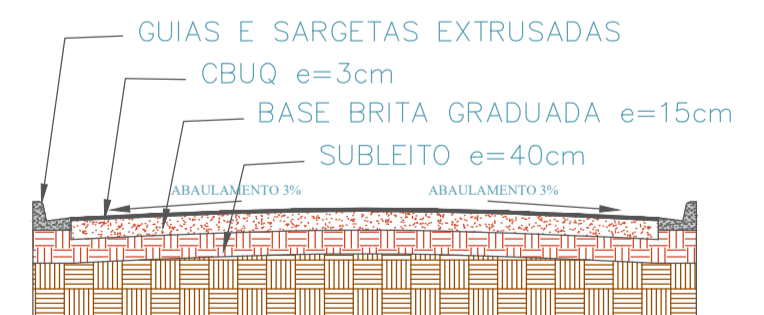

TRECHO	COMP. (m)	TIPO
1	15,79	Curva
2	102,92	Reto
3	14,03	Curva
4	305,64	Reto
5	15,16	Curva
6	158,49	Reto
7	9,48	Curva
8	9,42	Curva
9	9,78	Curva
10	9,78	Curva
11	143,59	Reto
12	121,65	Reto
13	9,76	Curva
Total	915,73	

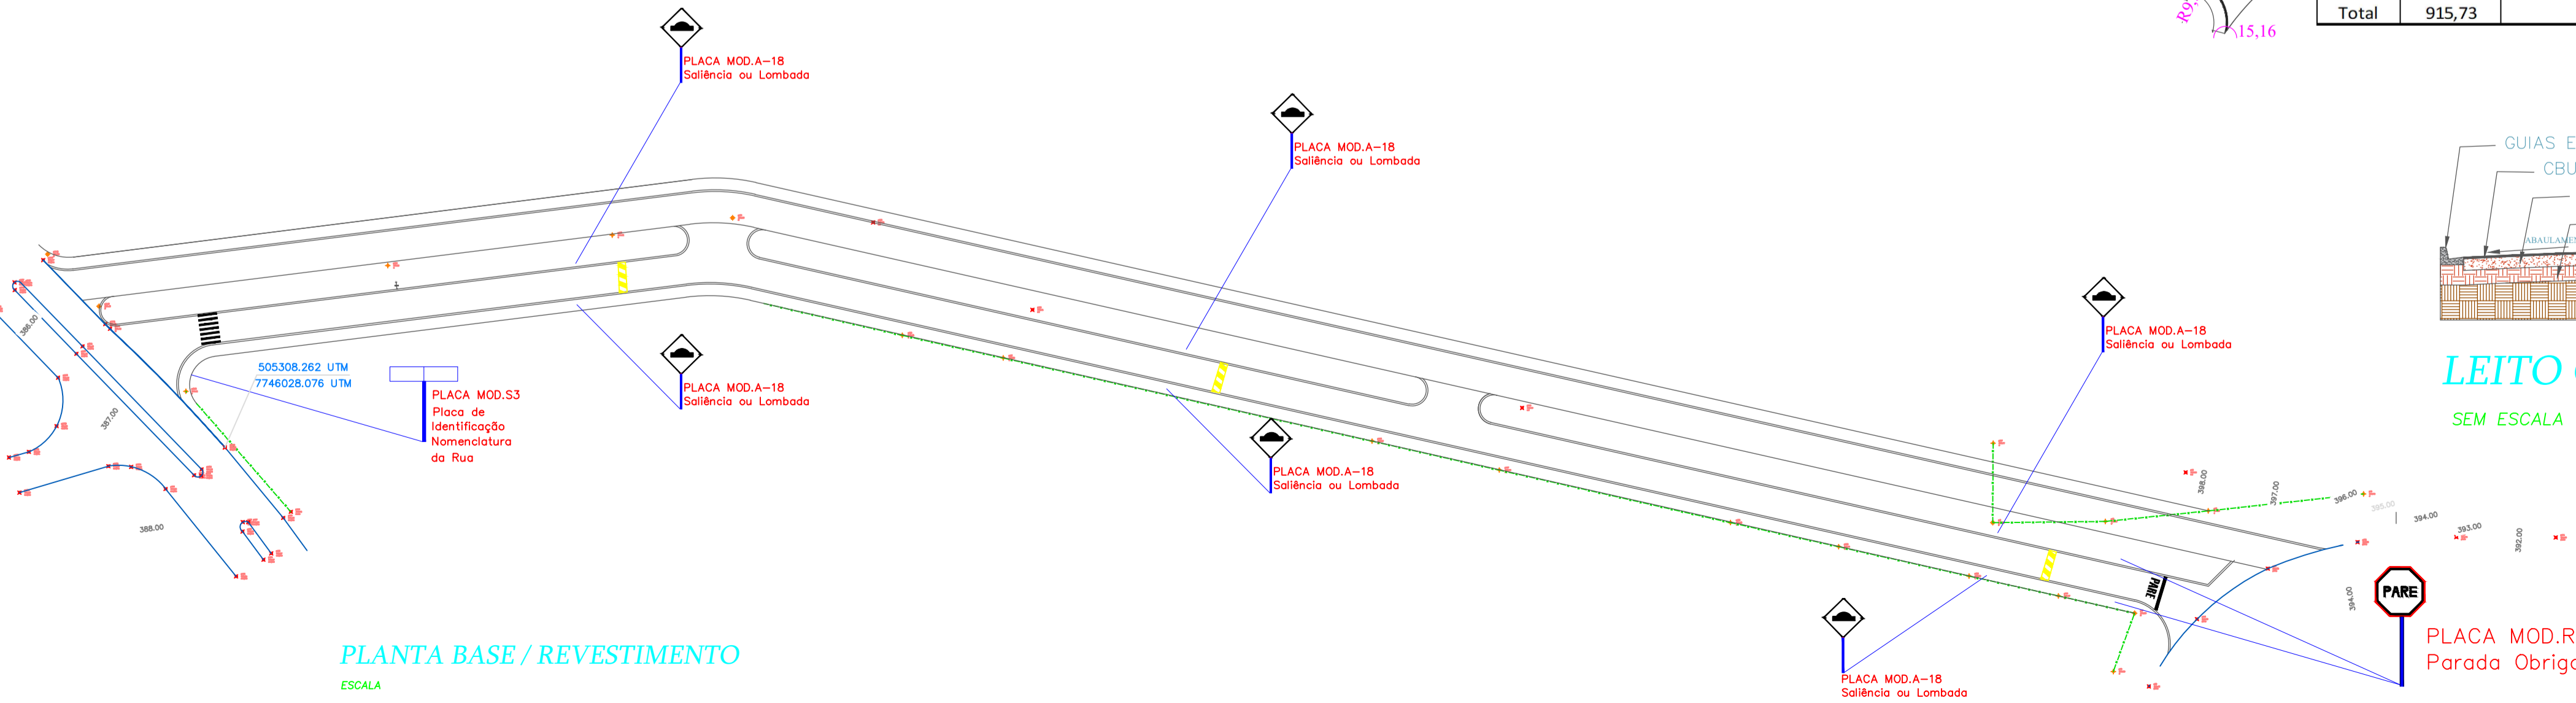


LEITO CARROÇAVEL SEM ESCALA

Prefeitura Municipal de Nova Canaã Paulista
Estado de São Paulo
CNPJ (MF): 65.711.954/0001-58
Rua Otto nº. 650 - Centro - CEP: 15773-000 - Fone (17) 3681-8000
e-mail: prefeitura@novacanaapaulista.sp.gov.br

PROJETO PAVIMENTAÇÃO FOLHA ÚNICA

TÍTULO: **CONSTRUÇÃO AVENIDA EM CBUQ, GUIAS E SARJETAS** DATA: **19/04/2022**
PROPRIETÁRIO: **PREFEITURA MUNICIPAL DE NOVA CANAÃ PAULISTA**
LOCAL: **AVENIDA CENTRAL - COD. PRIMAVERA NOVA CANAÃ PAULISTA - SP** ESCALAS: INDICADA

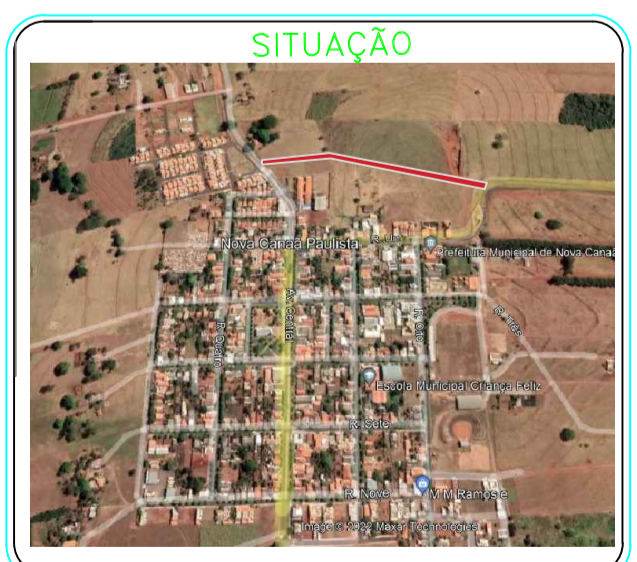

DECLARO QUE A APROVAÇÃO DO PROJETO NÃO IMPLICA NO RECONHECIMENTO POR PARTE DA PREFEITURA MUNICIPAL DO DIREITO DE PROPRIEDADE DO IMÓVEL.
PROPRIETÁRIO: **PREFEITURA MUNICIPAL DE NOVA CANAÃ PAULISTA - SP**
CNPJ: 65.711.954/0001-58

QUADRO DE ÁREAS

RESPONSÁVEL PELO PROJETO: **PAULO HENRIQUE DE OLIVEIRA**
ENGR. CIVIL - CREA-SP: 5079342766
ART N.: **28027230220573662**