LEGENDA

- POÇO EXISTENTE SABESP
- TUBO CONCRETO A CONSTRUIR Ø400mm
- TUBO CONCRETO A CONSTRUIR Ø600mm
- TUBO CONCRETO A CONSTRUIR Ø800mm
- POÇO DE VISITA A CONSTRUIR
- BOCA DE LOBO A CONSTRUIR
- SARJETÃO A CONSTRUIR
- DISPOSITIVO DE SAÍDA A CONSTRUIR
- BOCA DE LEÃO A CONSTRUIR

CLAUDIR SODA MAT. 13.548

CHACARA SÃO JOSÉ - MAT. N° 45.385

Corrego do Peba

RUA 02

RUA 07

AC 1 = 0,0113 km²

AC 2 = 0,0173 km²

AC 3 = 0,011 km²

AC 4 = 0,014 km²

AC 5 = 0,0075 km²

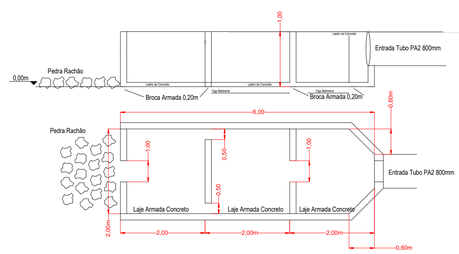

DETALHE DISSIPADORA PLUVIAL

ESCALA 1:400

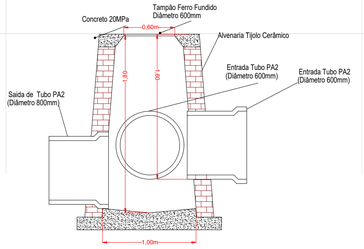

DETALHE PV 1

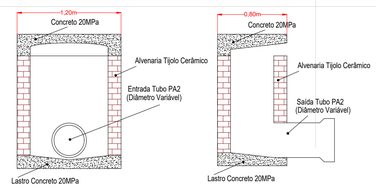

DETALHE BOCA DE LOBO

ESCALA 1:400

Perfil Longitudinal Drenagem Pluvial

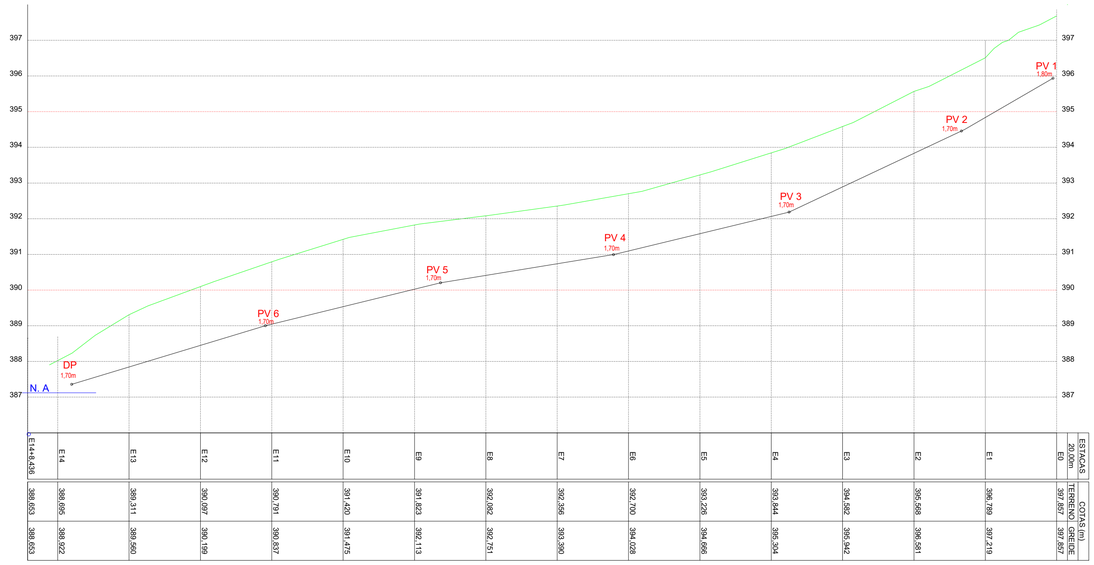

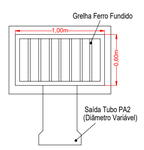

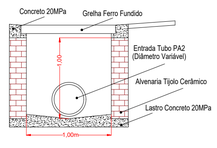

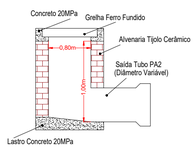

DETALHE BOCA DE LEAO

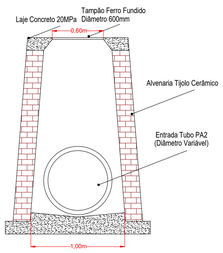

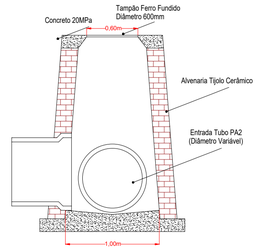

DETALHE POÇO DE VISITA

ESCALA 1:400

Prefeitura Municipal de Nova Canaã Paulista

Estado de São Paulo

CNPJ (MF): 65.711.954/0001-58

Rua Oito nº. 650 – Centro – CEP: 15773-000 – Fone (17) 3681-8000

e-mail: prefeitura@novacanaapaulista.sp.gov.br

TÍTULO:	PROJETO INFRAESTRUTURA URBANO - GALERIAS PLUVIAIS
RESPONSÁVEL TÉCNICO:	PAULO HENRIQUE DE OLIVEIRA - CREA SP 5070342766
CLIENTE:	PREFEITURA MUNICIPAL DE NOVA CANAÃ PAULISTA - CNPJ
LOCAL:	RUA OITO, 650, CENTRO, NOVA CANAÃ PAULISTA - SP / CEP 15773-000
	RUA DOIS, ESQUINA COM A RUA SETE, CENTRO, NOVA CANAÃ PAULISTA - SP
FOLHA:	01
ART:	2802723022081333
DATA:	MARÇO/2023
ESCALA:	INDICADAS

ASSINATURA: PAULO HENRIQUE DE OLIVEIRA_ 41713564823 — PAULO HENRIQUE DE OLIVEIRA_ 41713564823 2023-08-25 15:53:17

Responsável Técnico

PAULO HENRIQUE DE OLIVEIRA

CREA/SP 5070342766

ASSINATURA: THAIS CRISTINA COSTA MOREIRA:18192341852 — THAIS CRISTINA COSTA MOREIRA:18192341852 2023-08-25 15:53:29

Prefeitura Municipal de Nova Canaã Paulista

CNPJ 65.711.954/0001-58