



DETALHE BOCA DE LOBO SIMPLES  
ESCALA 1:400

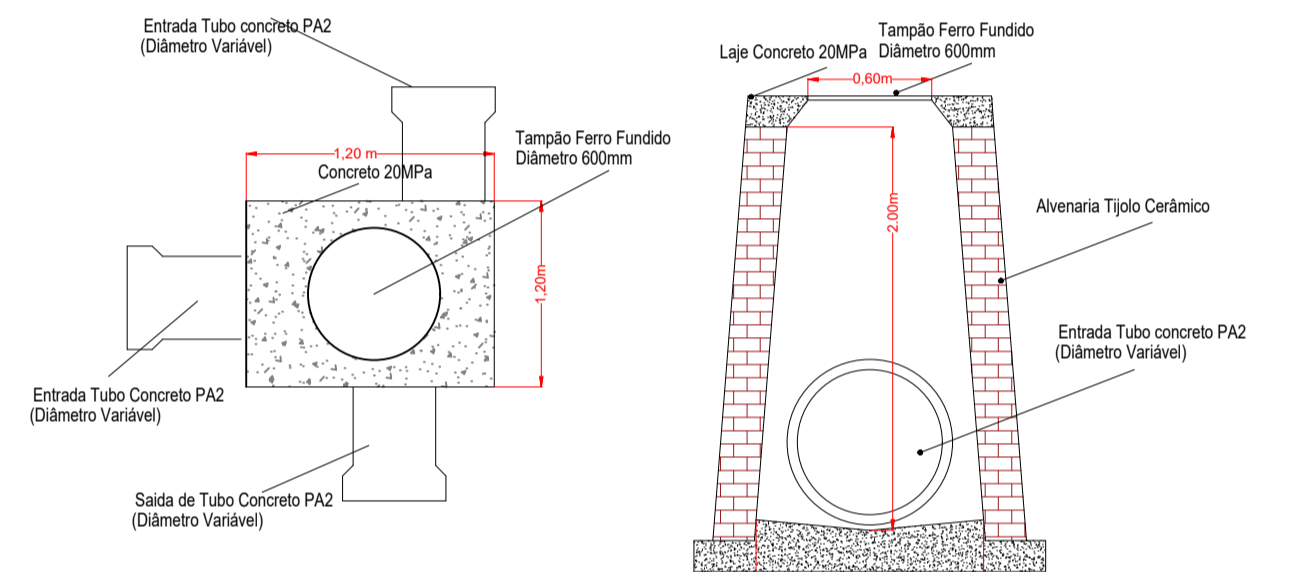

DETALHE POÇO DE VISITA  
ESCALA 1:400

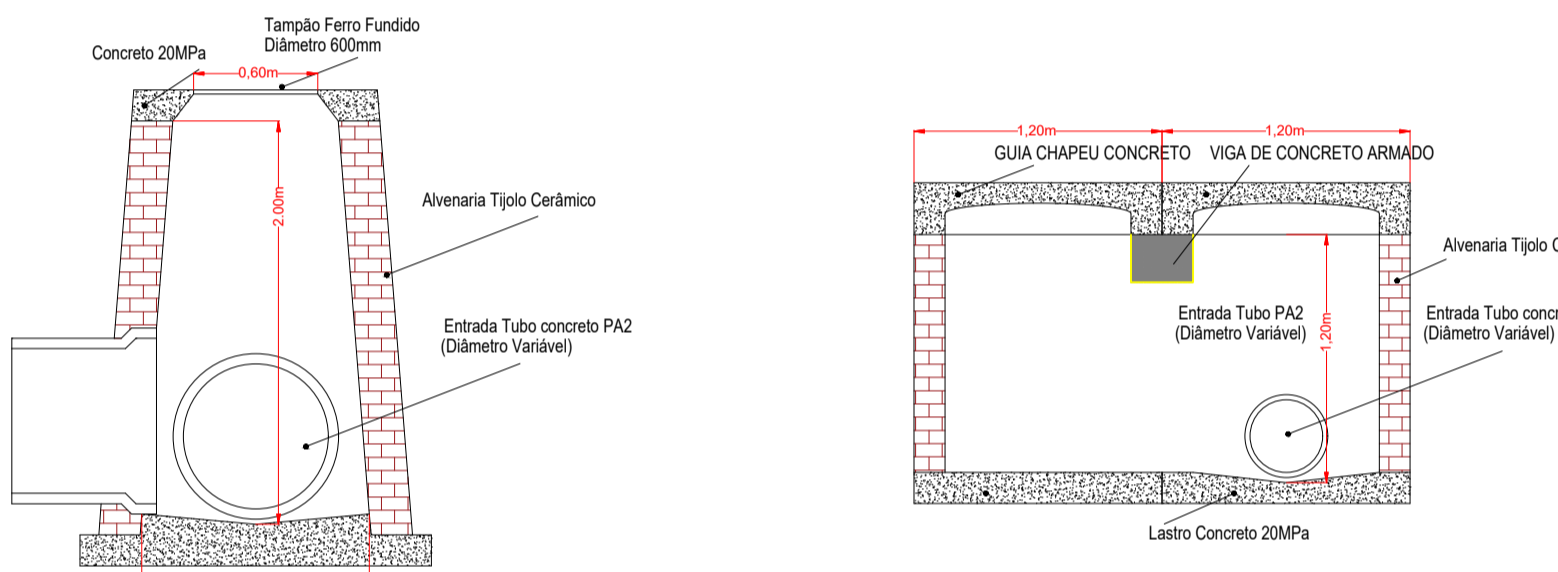

DETALHE BOCA DE LOBO DUPLA  
ESCALA 1:400

Perfil Longitudinal Rua 10



LEGENDA

- TUBO CONCRETO A CONSTRUIR Ø400mm
- TUBO CONCRETO A CONSTRUIR Ø600mm
- TUBO CONCRETO A CONSTRUIR Ø800mm
- POÇO DE VISITA A CONSTRUIR
- BOCA DE LOBO A CONSTRUIR
- ▬ SARJETÃO A CONSTRUIR



**Prefeitura Municipal de Nova Canaã Paulista**  
Estado de São Paulo  
CNPJ (ME): 46.711.954/0001-58  
Rua Oito nº. 650 - Centro - CEP: 15773-000 - Fone (17) 3681-8000  
e-mail: prefeitura@novacanaapaulista.sp.gov.br

TÍTULO: OBRAS DE DRENAGEM URBANA PARA CONTROLE DE EROSOES (RUA 10)		FOLHA: <b>01</b>	
RESPONSÁVEL TÉCNICO: PAULO HENRIQUE DE OLIVEIRA - CREA SP 5070342766		ESCALA: INDICADAS	
CLIENTE: PREFEITURA MUNICIPAL DE NOVA CANAÃ PAULISTA - CNPJ RUA OITO, 650, CENTRO, NOVA CANAÃ PAULISTA - SP / CEP 15773-000		DATA: AGOSTO/2023	
LOCAL: RUA DEZ ENTRE RUAS TRÊS E ONZE, CENTRO, NOVA CANAÃ PAULISTA - SP		ART: 28027230263704	
ASSINATURA: _____		ASSINATURA: _____	
Responsável Técnico <b>PAULO HENRIQUE DE OLIVEIRA</b> CREA/SP 5070342766		Prefeitura Municipal de Nova Canaã Paulista CNPJ 65.711.954/0001-58	