




SIRCSAS 2000
FUSO 225
MERIDIANO -3

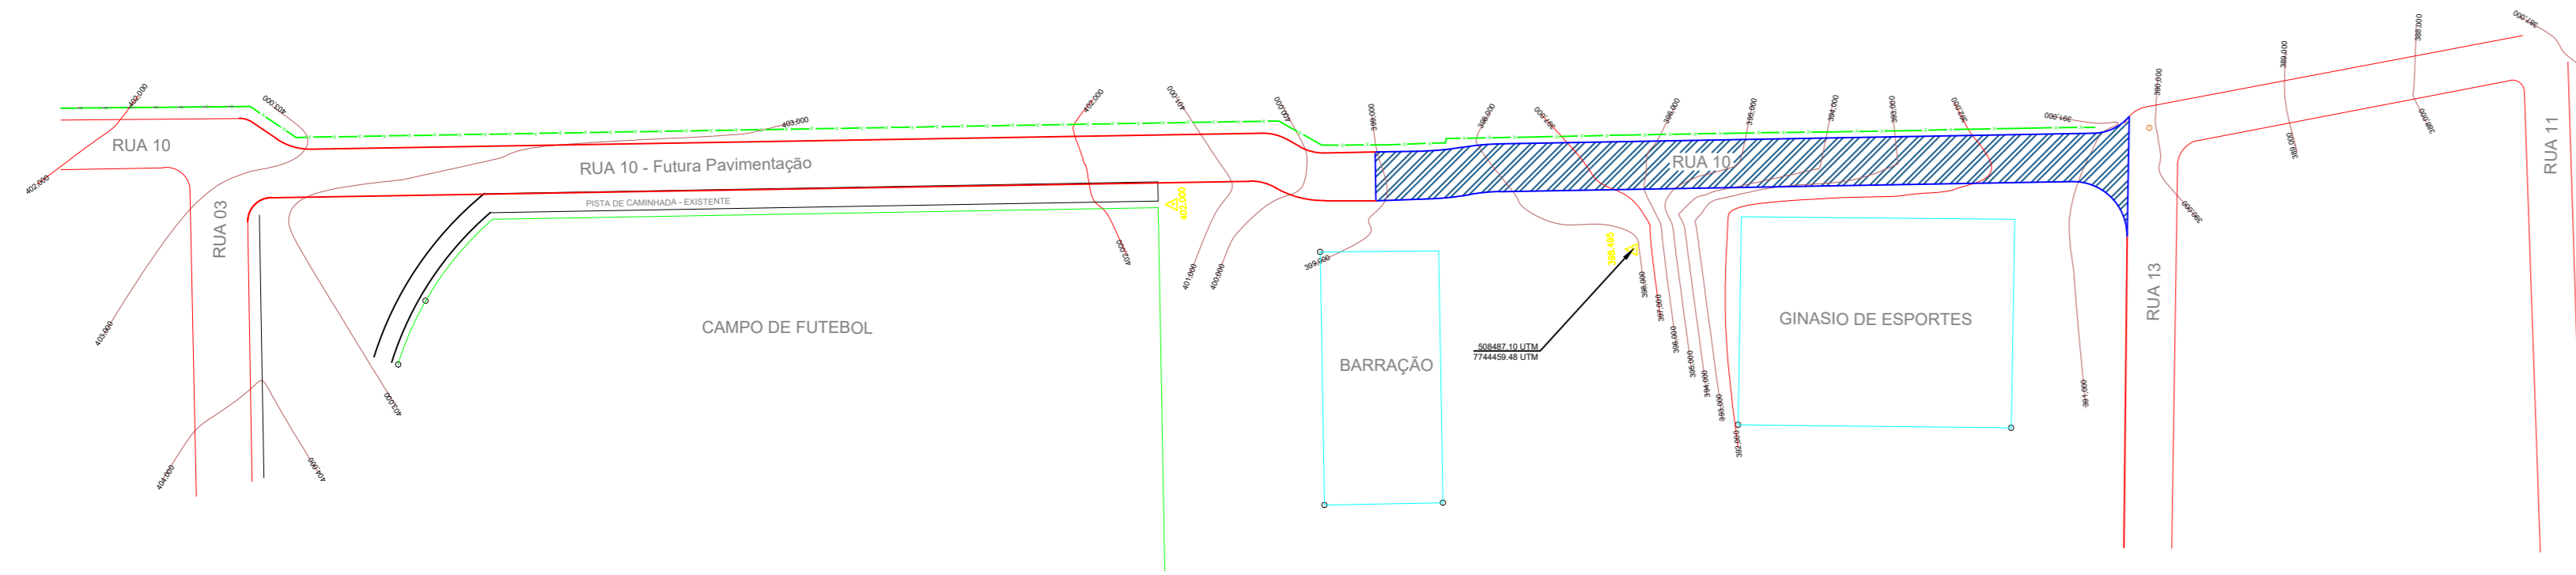


PLANTA DE IMPLANTAÇÃO

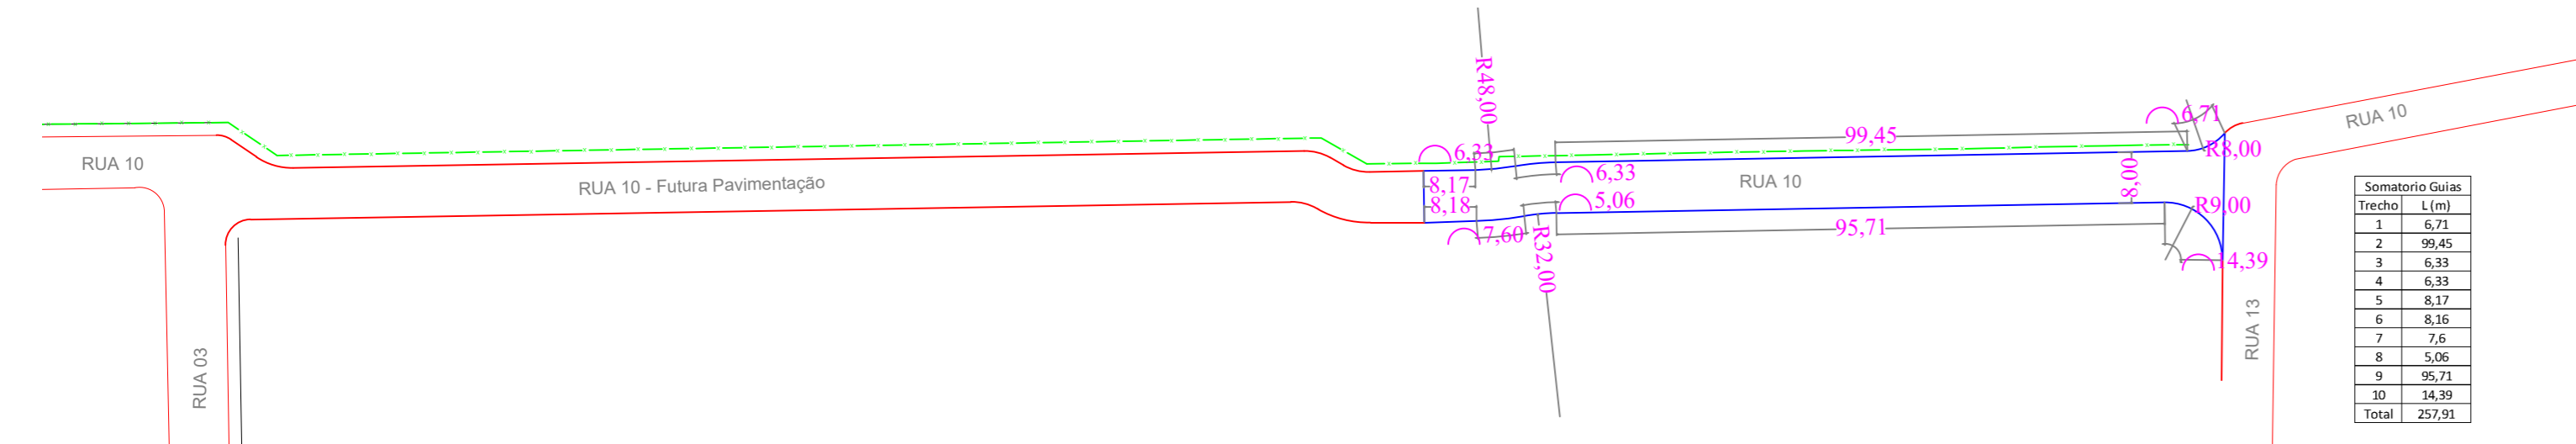


PLANTA LOCAÇÃO GUIAS

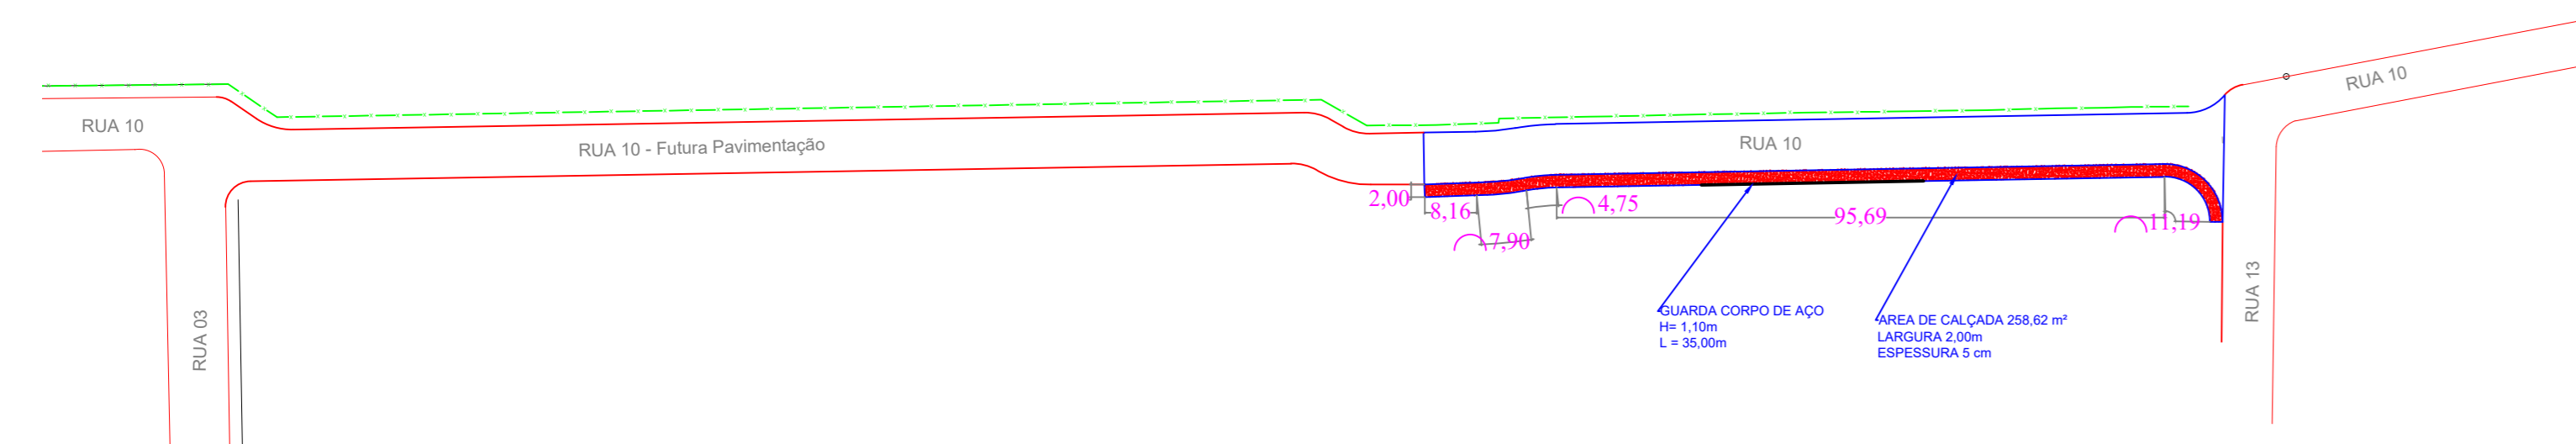


PLANTA LOCAÇÃO CALÇADA

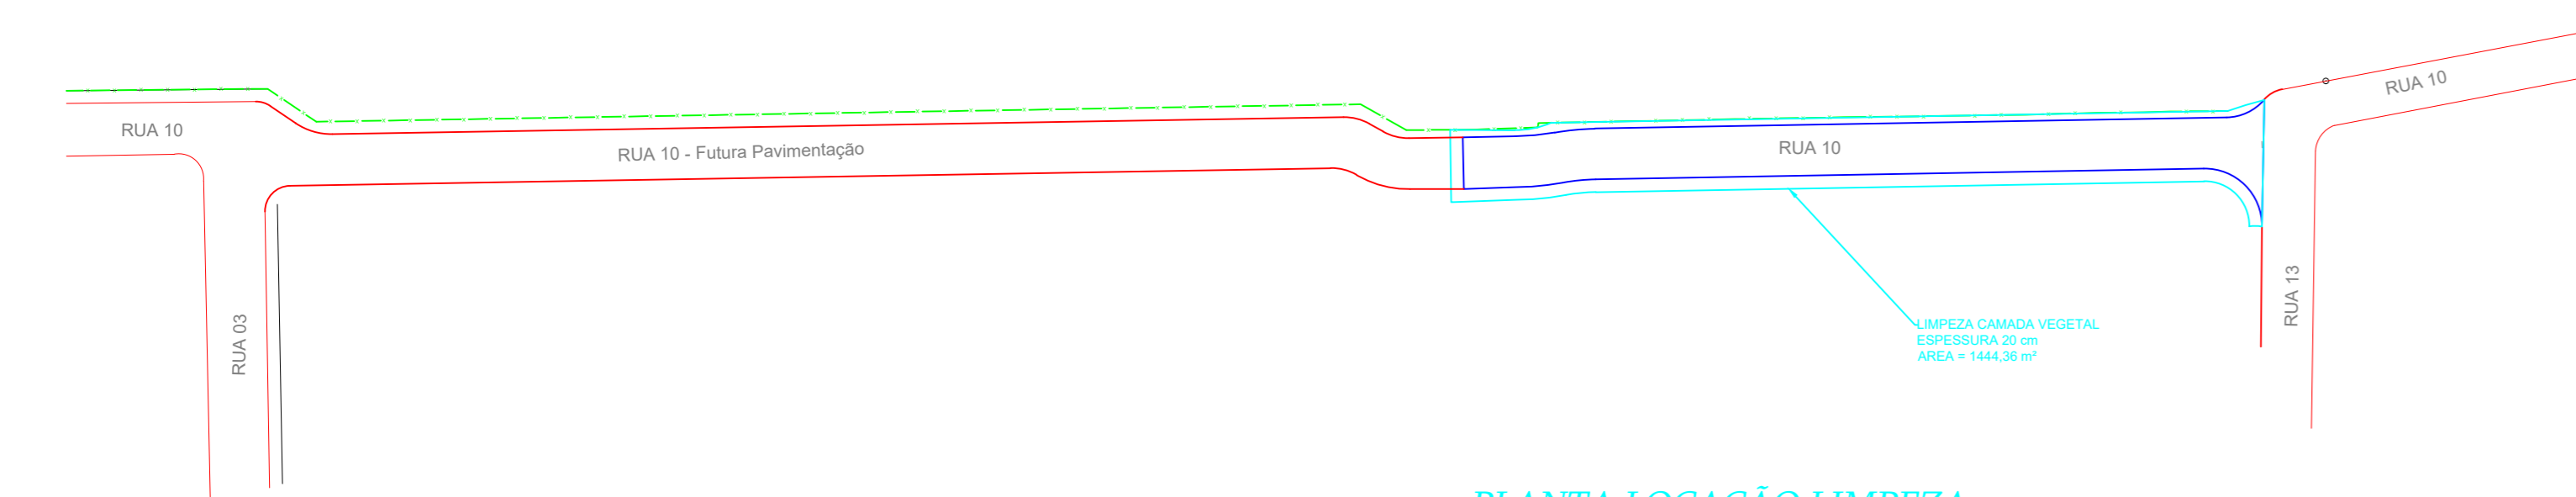


PLANTA LOCAÇÃO LIMPEZA

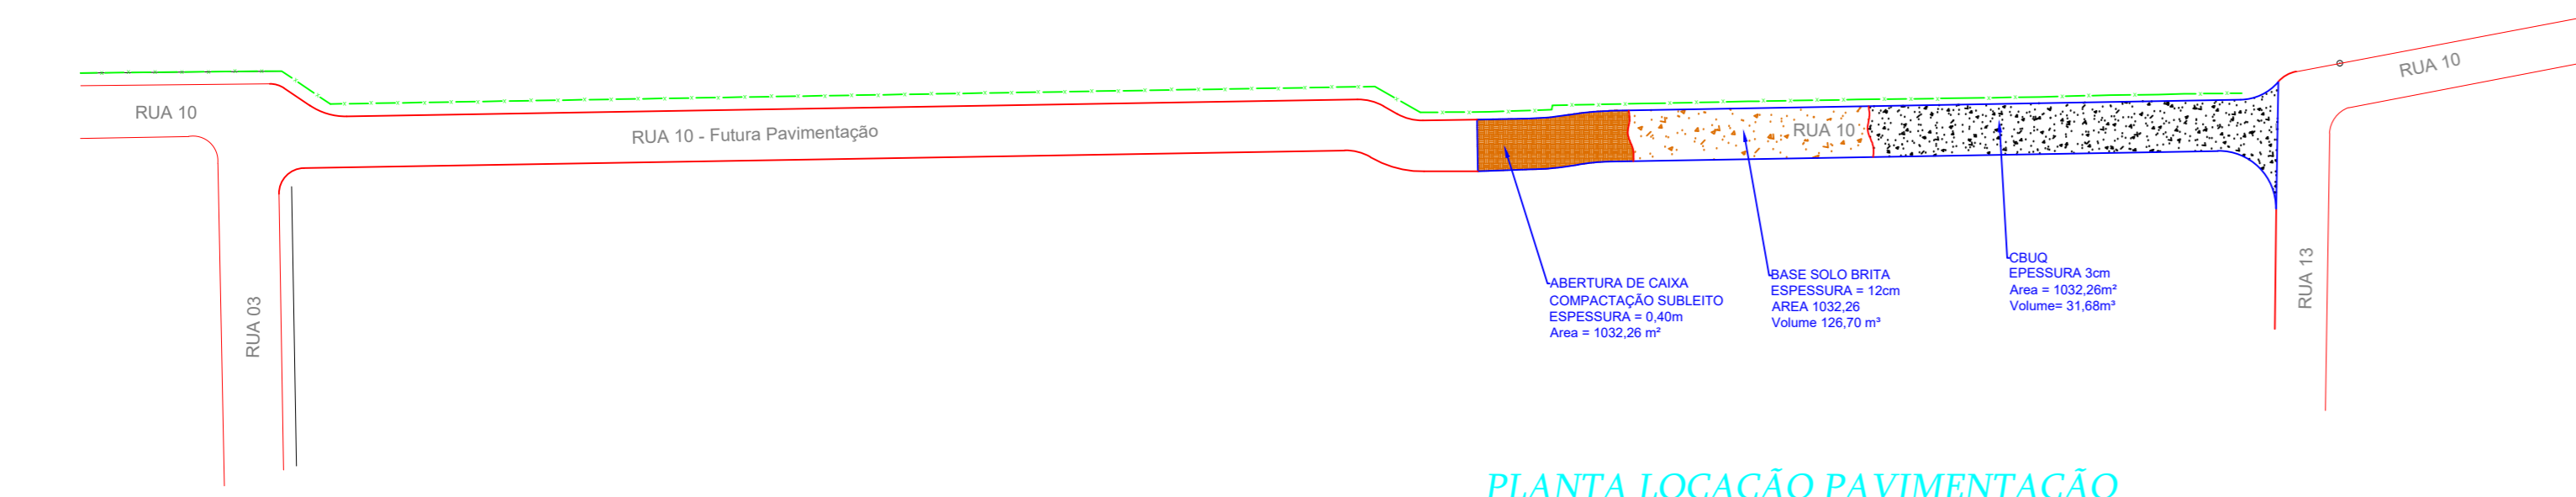


PLANTA LOCAÇÃO PAVIMENTAÇÃO

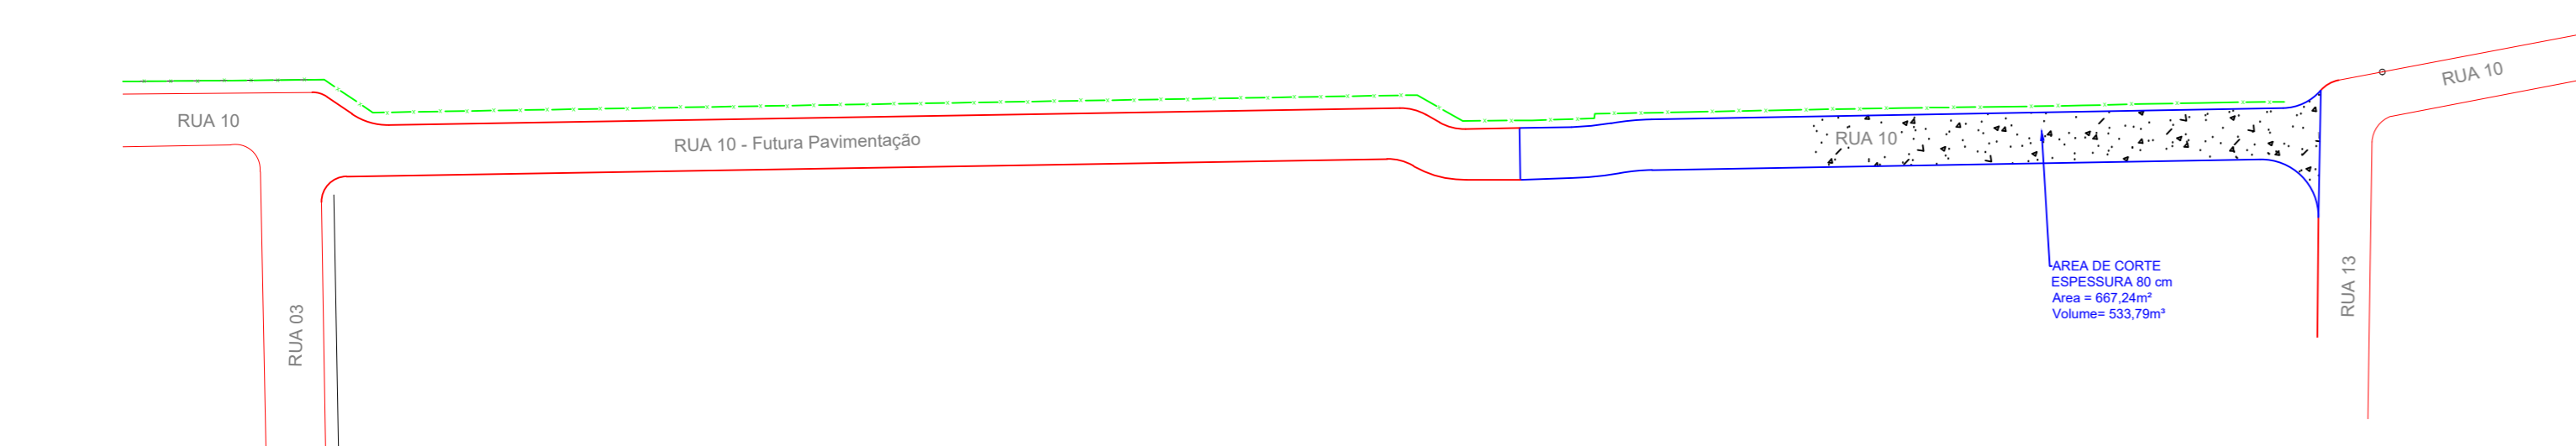


REGIÃO DE CORTE

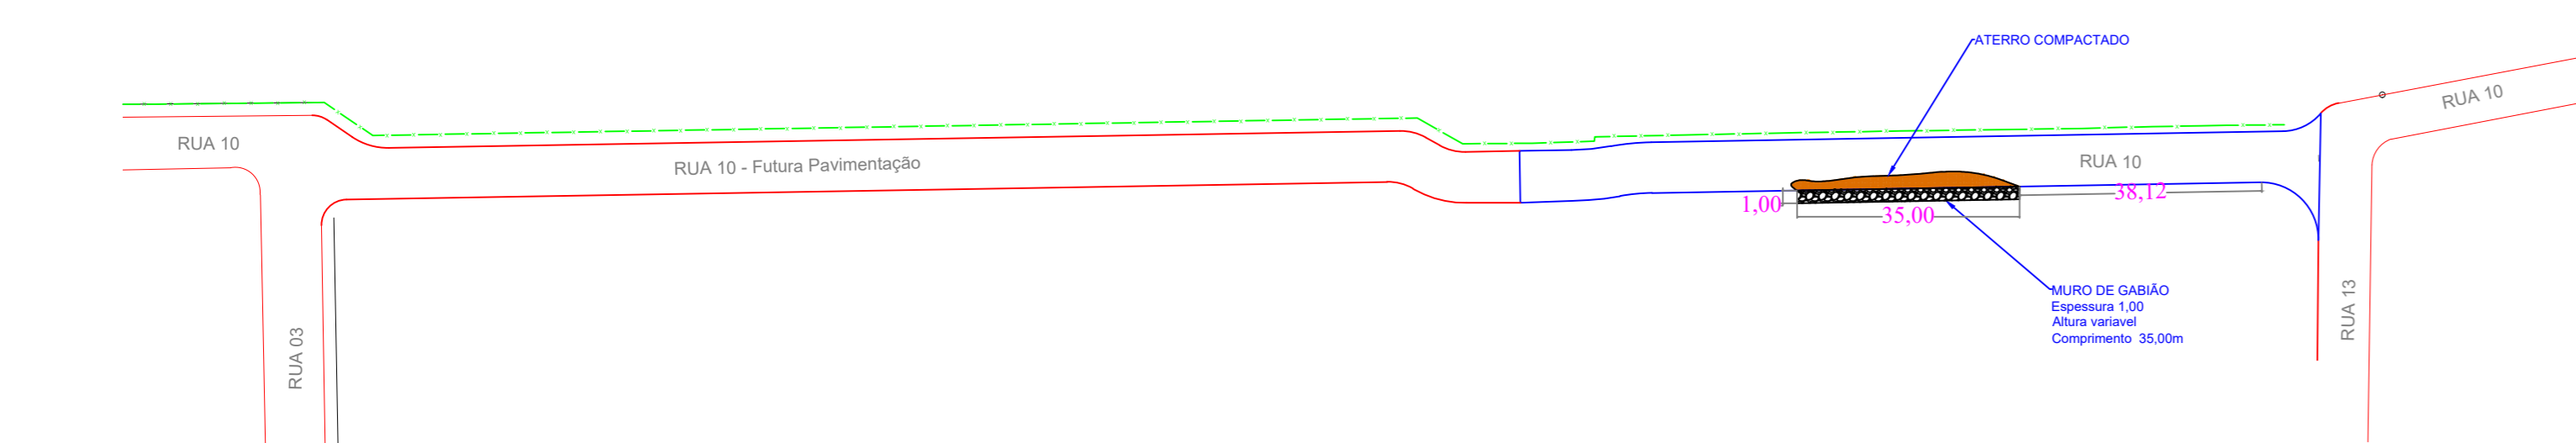


PLANTA LOCAÇÃO ATERRO / GABIÃO

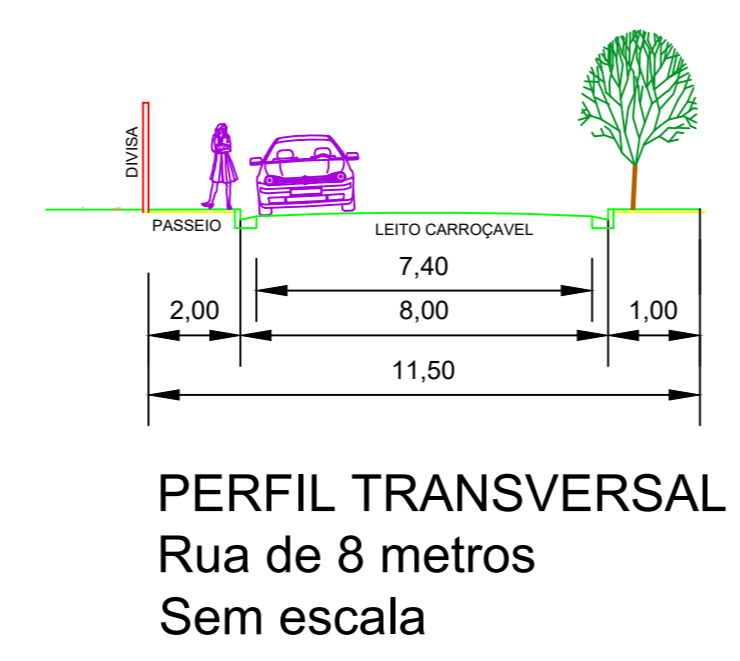


PERFIL TRANSVERSAL :
Rua de 8 metros
Sem escala

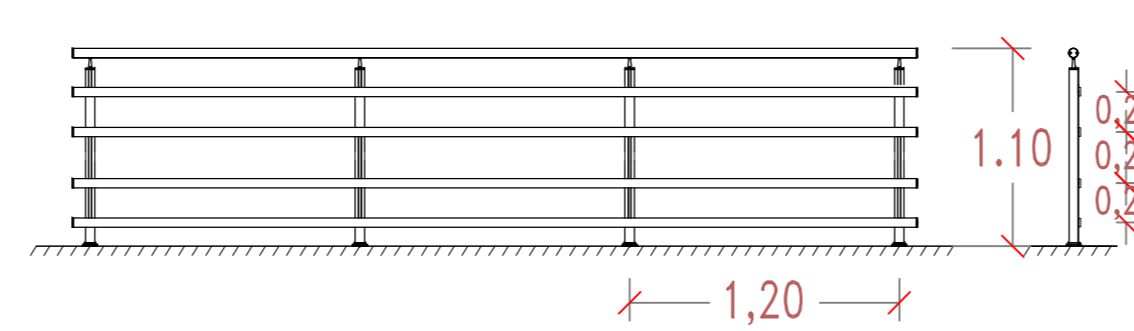



DETALHAMENTO GUARDA-CORPO

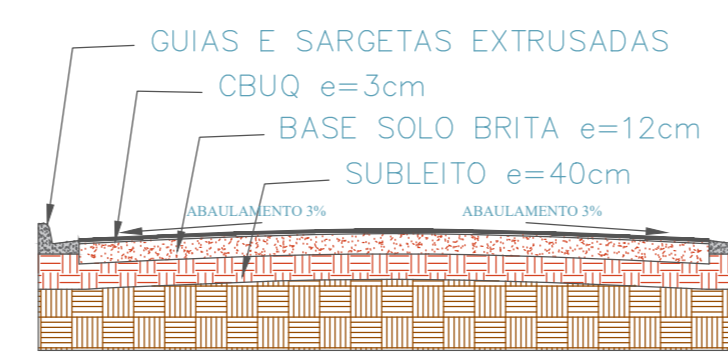

LEITO CARROÇAVEL

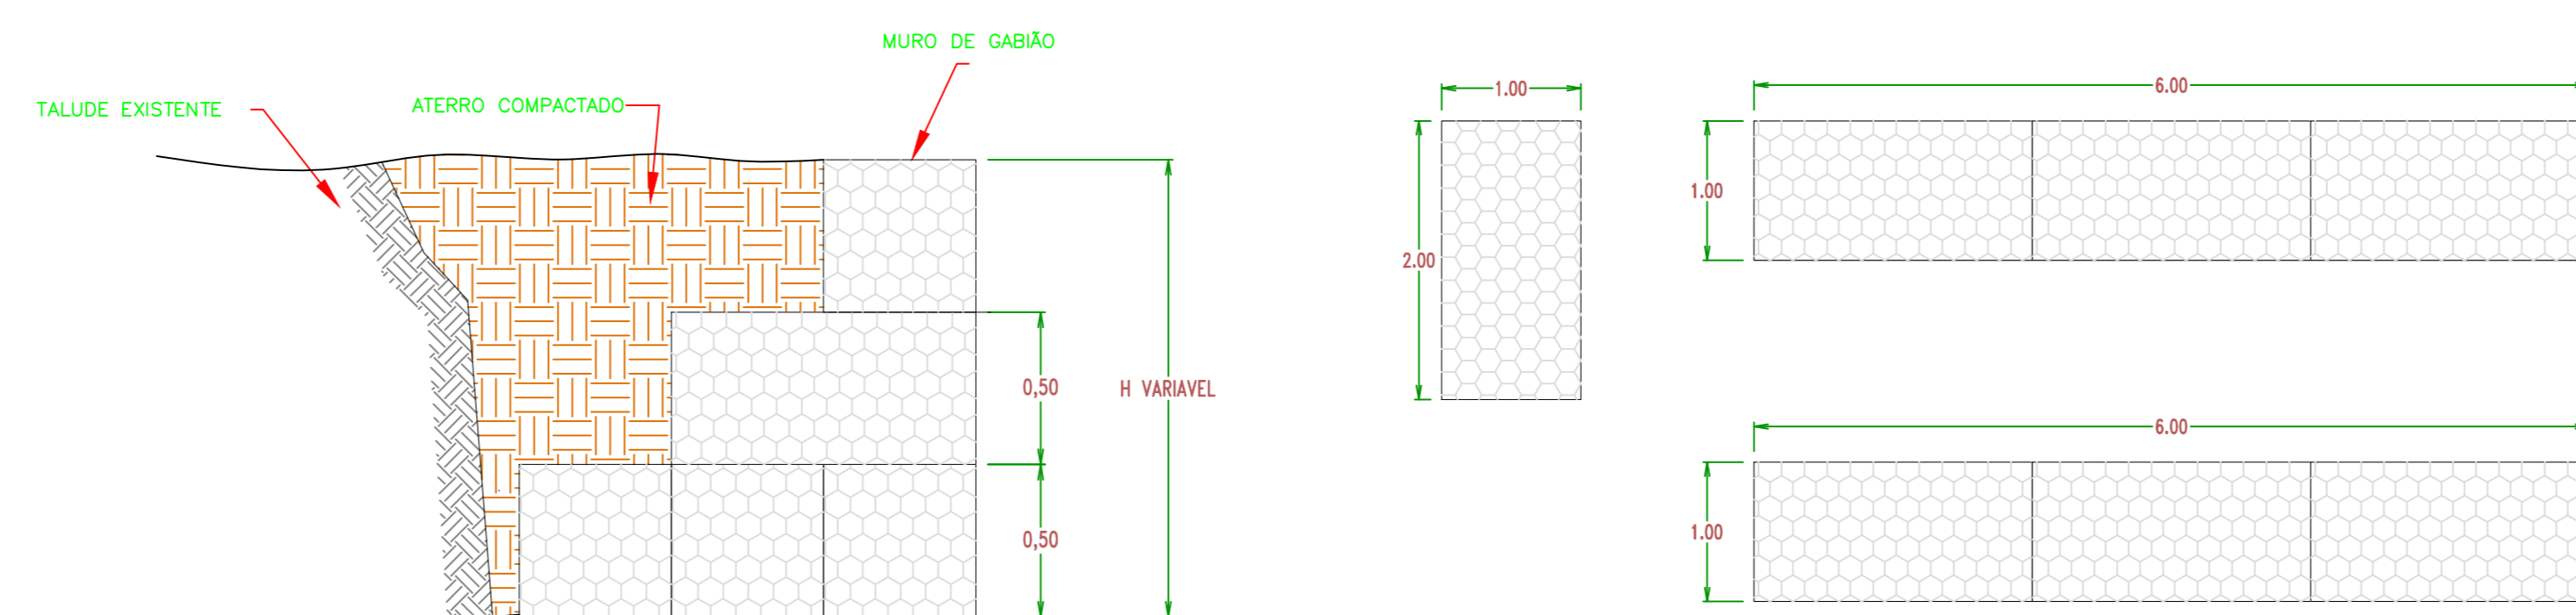



Perfil Longitudinal Rua 10

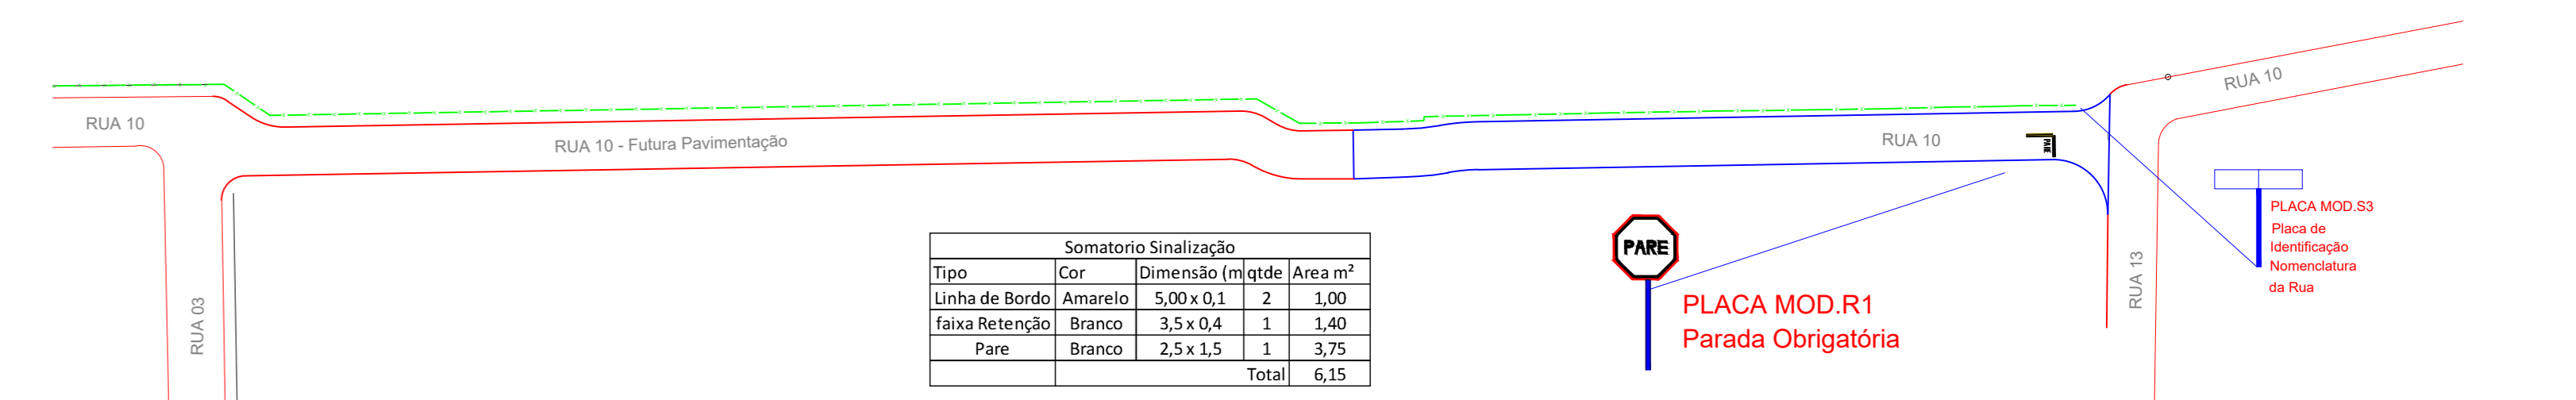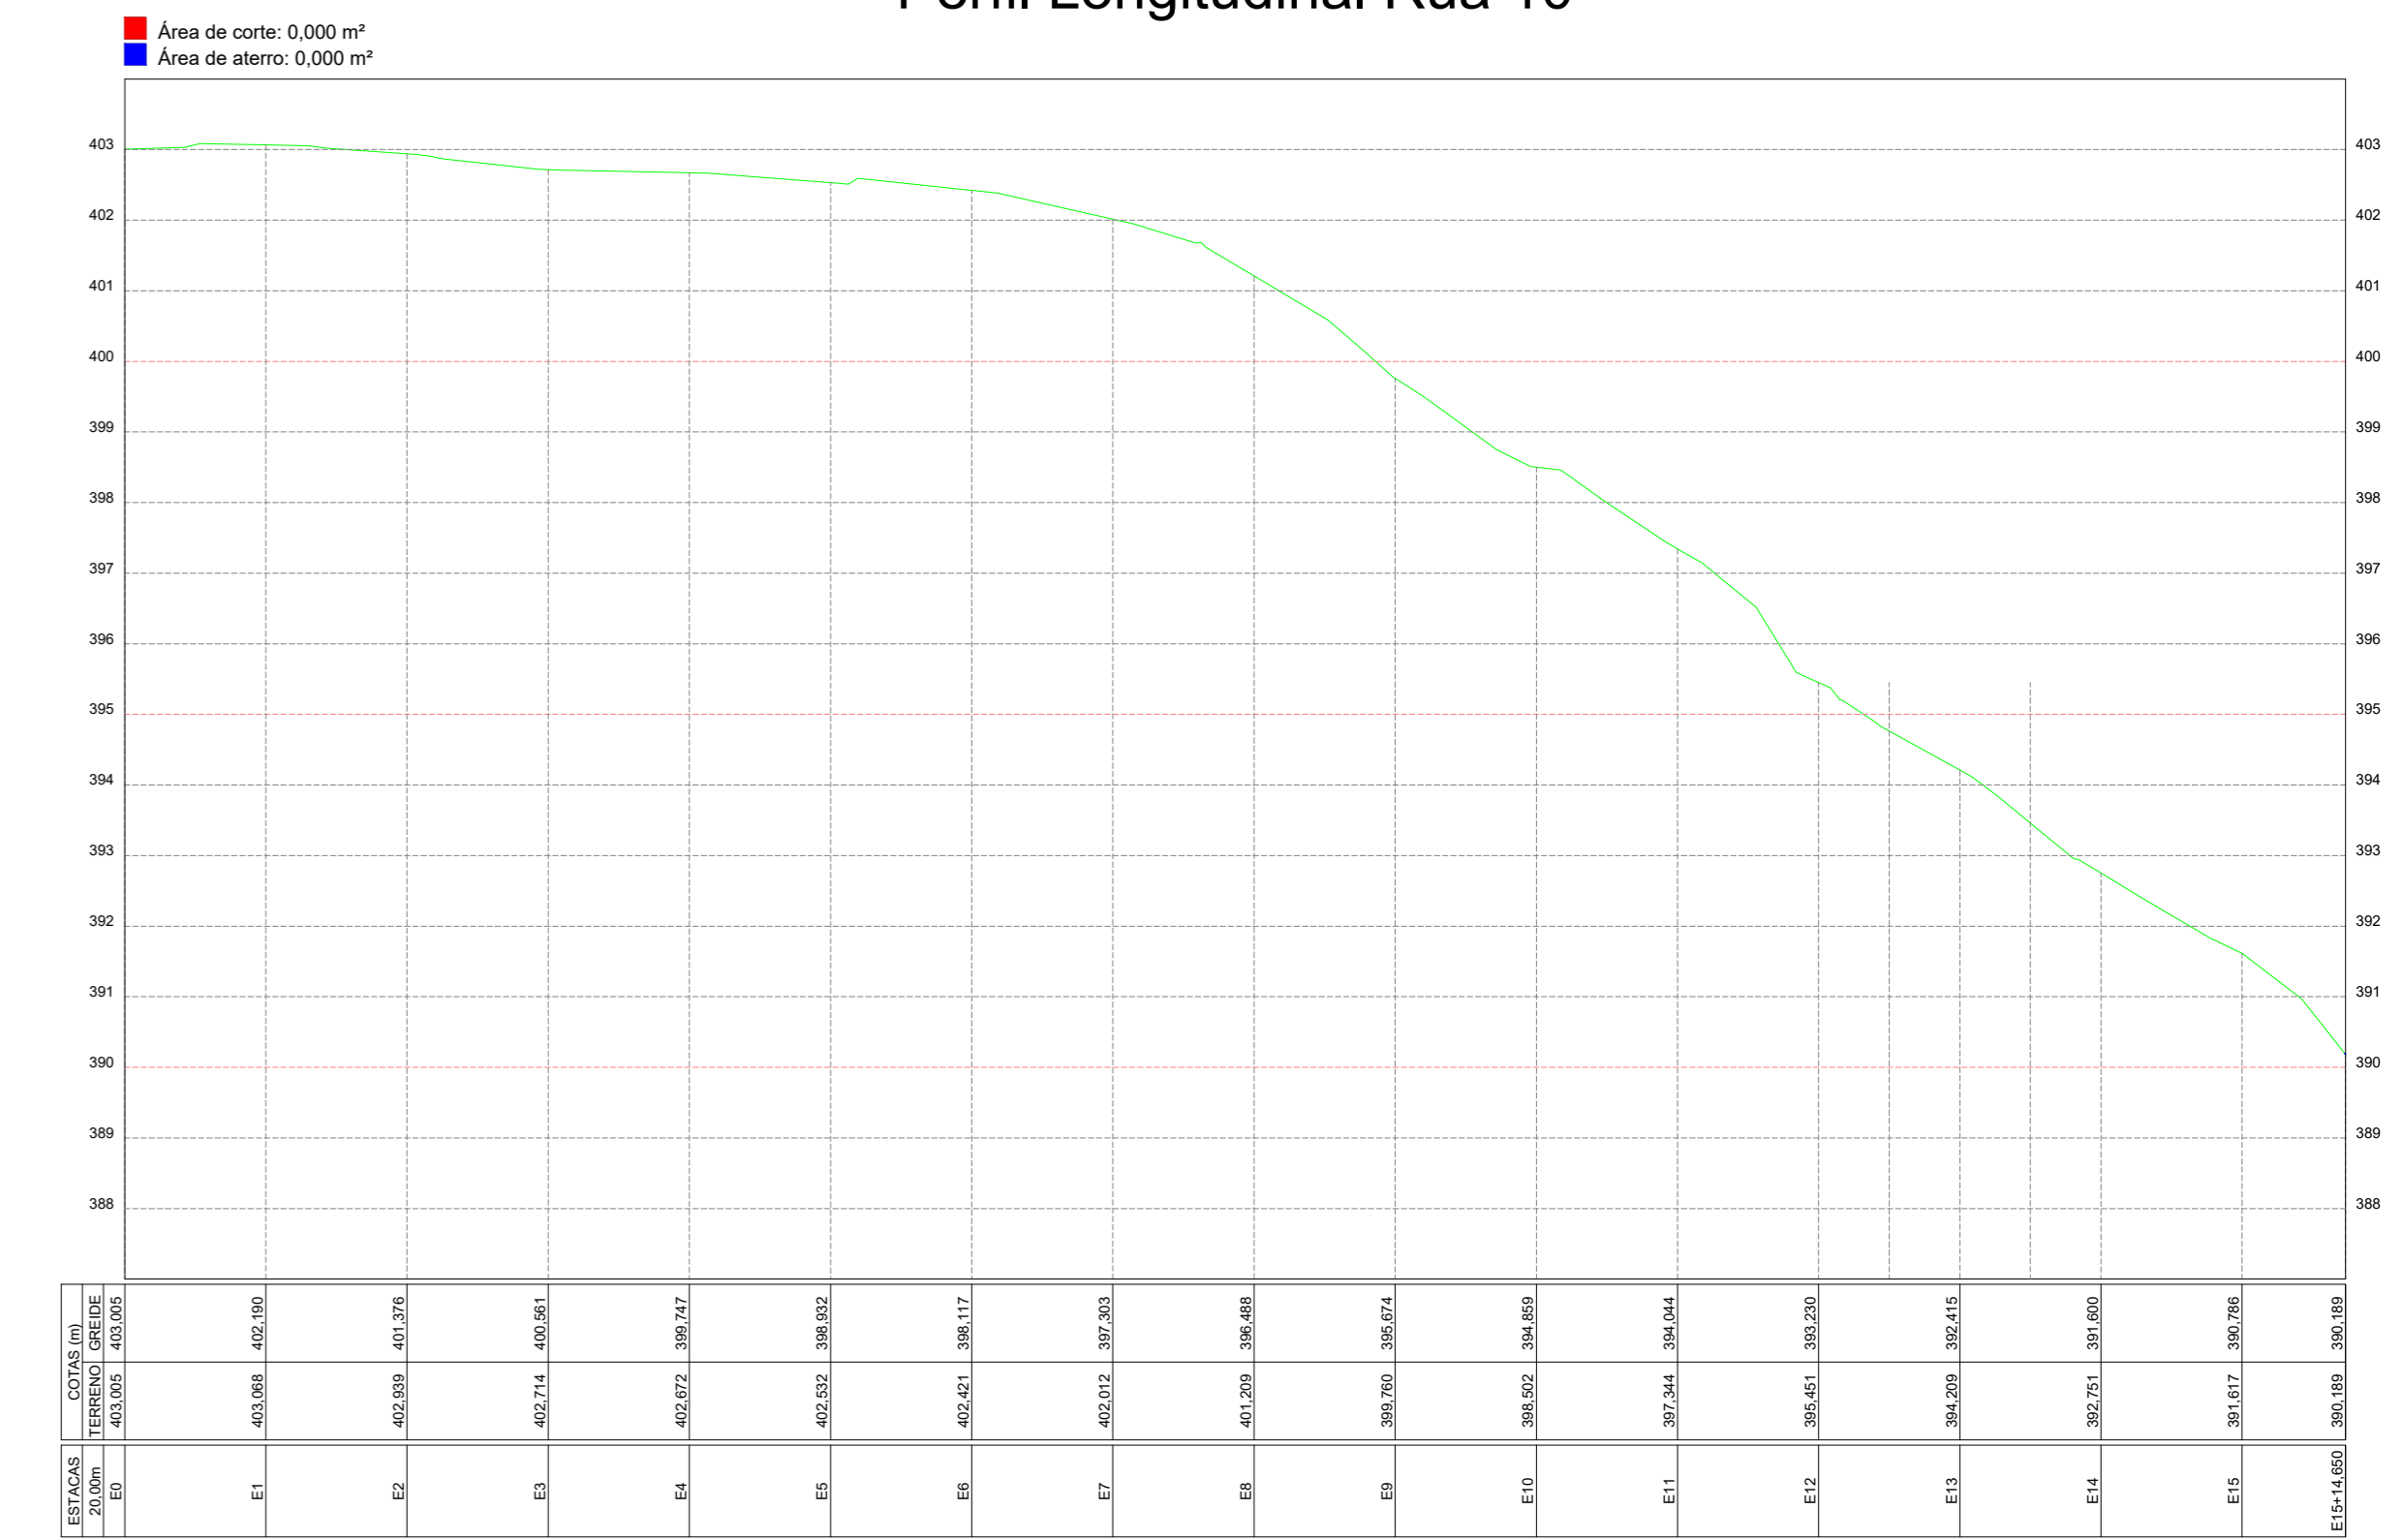

Somatório Sinalização			
Tipo	Cor	Dimensão (m)qtde	Área m²
Linha de Bordo	Amarelo	5,00 x 0,1	2 1,00
Regra Horizontal	Branco	3,5 x 0,4	1 1,40
Pare	Branco	2,5 x 1,5	1 3,75
Total			6,15

SINALIZAÇÃO

SINALIZAÇÃO DO PARE

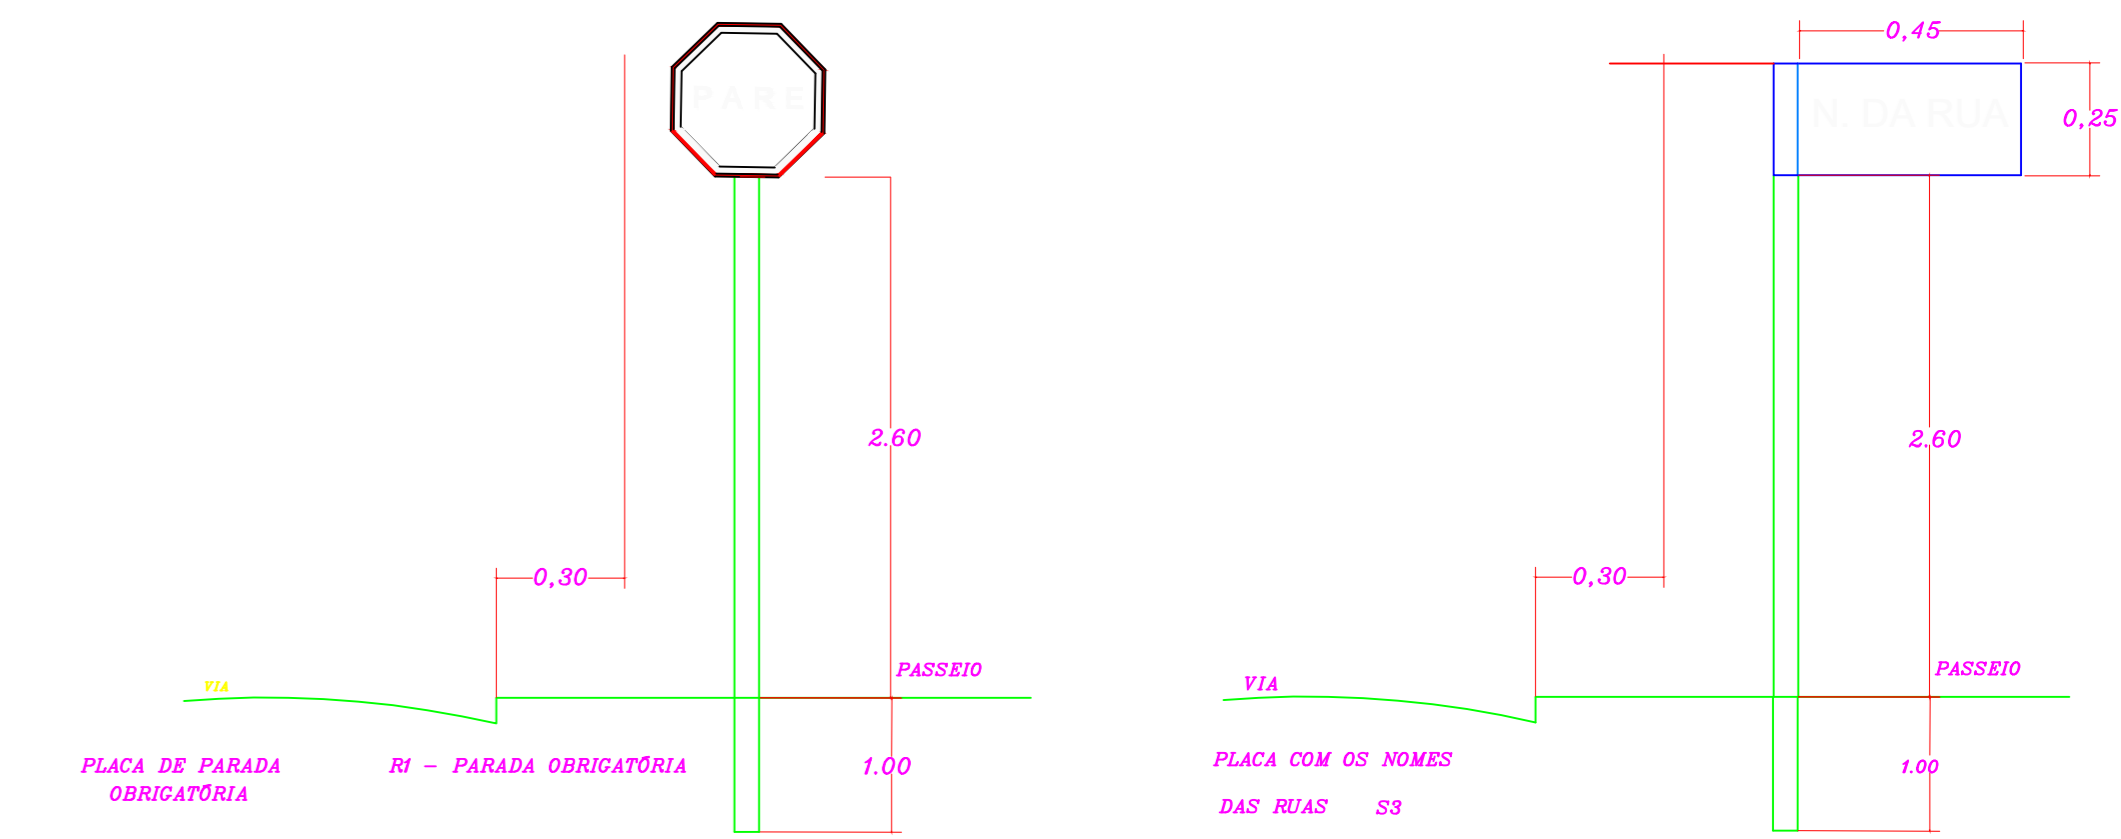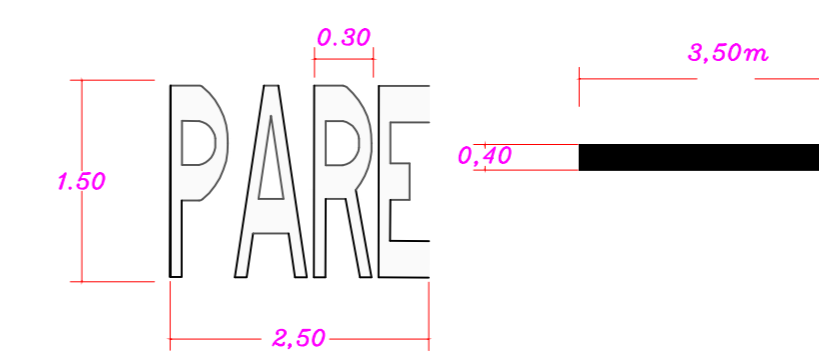

Prefeitura Municipal de Nova Canaã Paulista
Estado de São Paulo
CNPJ (ME): 65.713.954/0001-58
Rua Otton nº 650 - Centro - CEP: 15773-000 - Fone (17) 3681-8000
e-mail: prefeitura@novecanaa.sp.gov.br

PROJETO PAVIMENTAÇÃO

FOLHA ÚNICA

TÍTULO: PAVIMENTAÇÃO DA RUA DEZ DATA: 30/01/2024
PROPRIETÁRIO: PREFEITURA MUNICIPAL DE NOVA CANAÃ PAULISTA LOCAL: RUA DEZ - PROXIMIDADES DO GINÁSIO DE ESPORTES NOVA CANAÃ PAULISTA - SP ESCALAS: INDICADA



DECLARO QUE A APROVAÇÃO DO PROJETO NÃO IMPLICA NO RECONHECIMENTO POR PARTE DA PREFEITURA MUNICIPAL DO DIREITO DE PROPRIEDADE DO IMÓVEL.

PROPRIETÁRIO: PREFEITURA MUNICIPAL DE NOVA CANAÃ PAULISTA - SP CNPJ: 65.713.954/0001-58

APROVAÇÃO: RESPONSÁVEL PELO PROJETO: PAULO HENRIQUE DE OLIVEIRA ENY CIVIL - OEA-SP 507547478

ART N.: