PRODUCED BY AN AUTODESK EDUCATIONAL PRODUCT

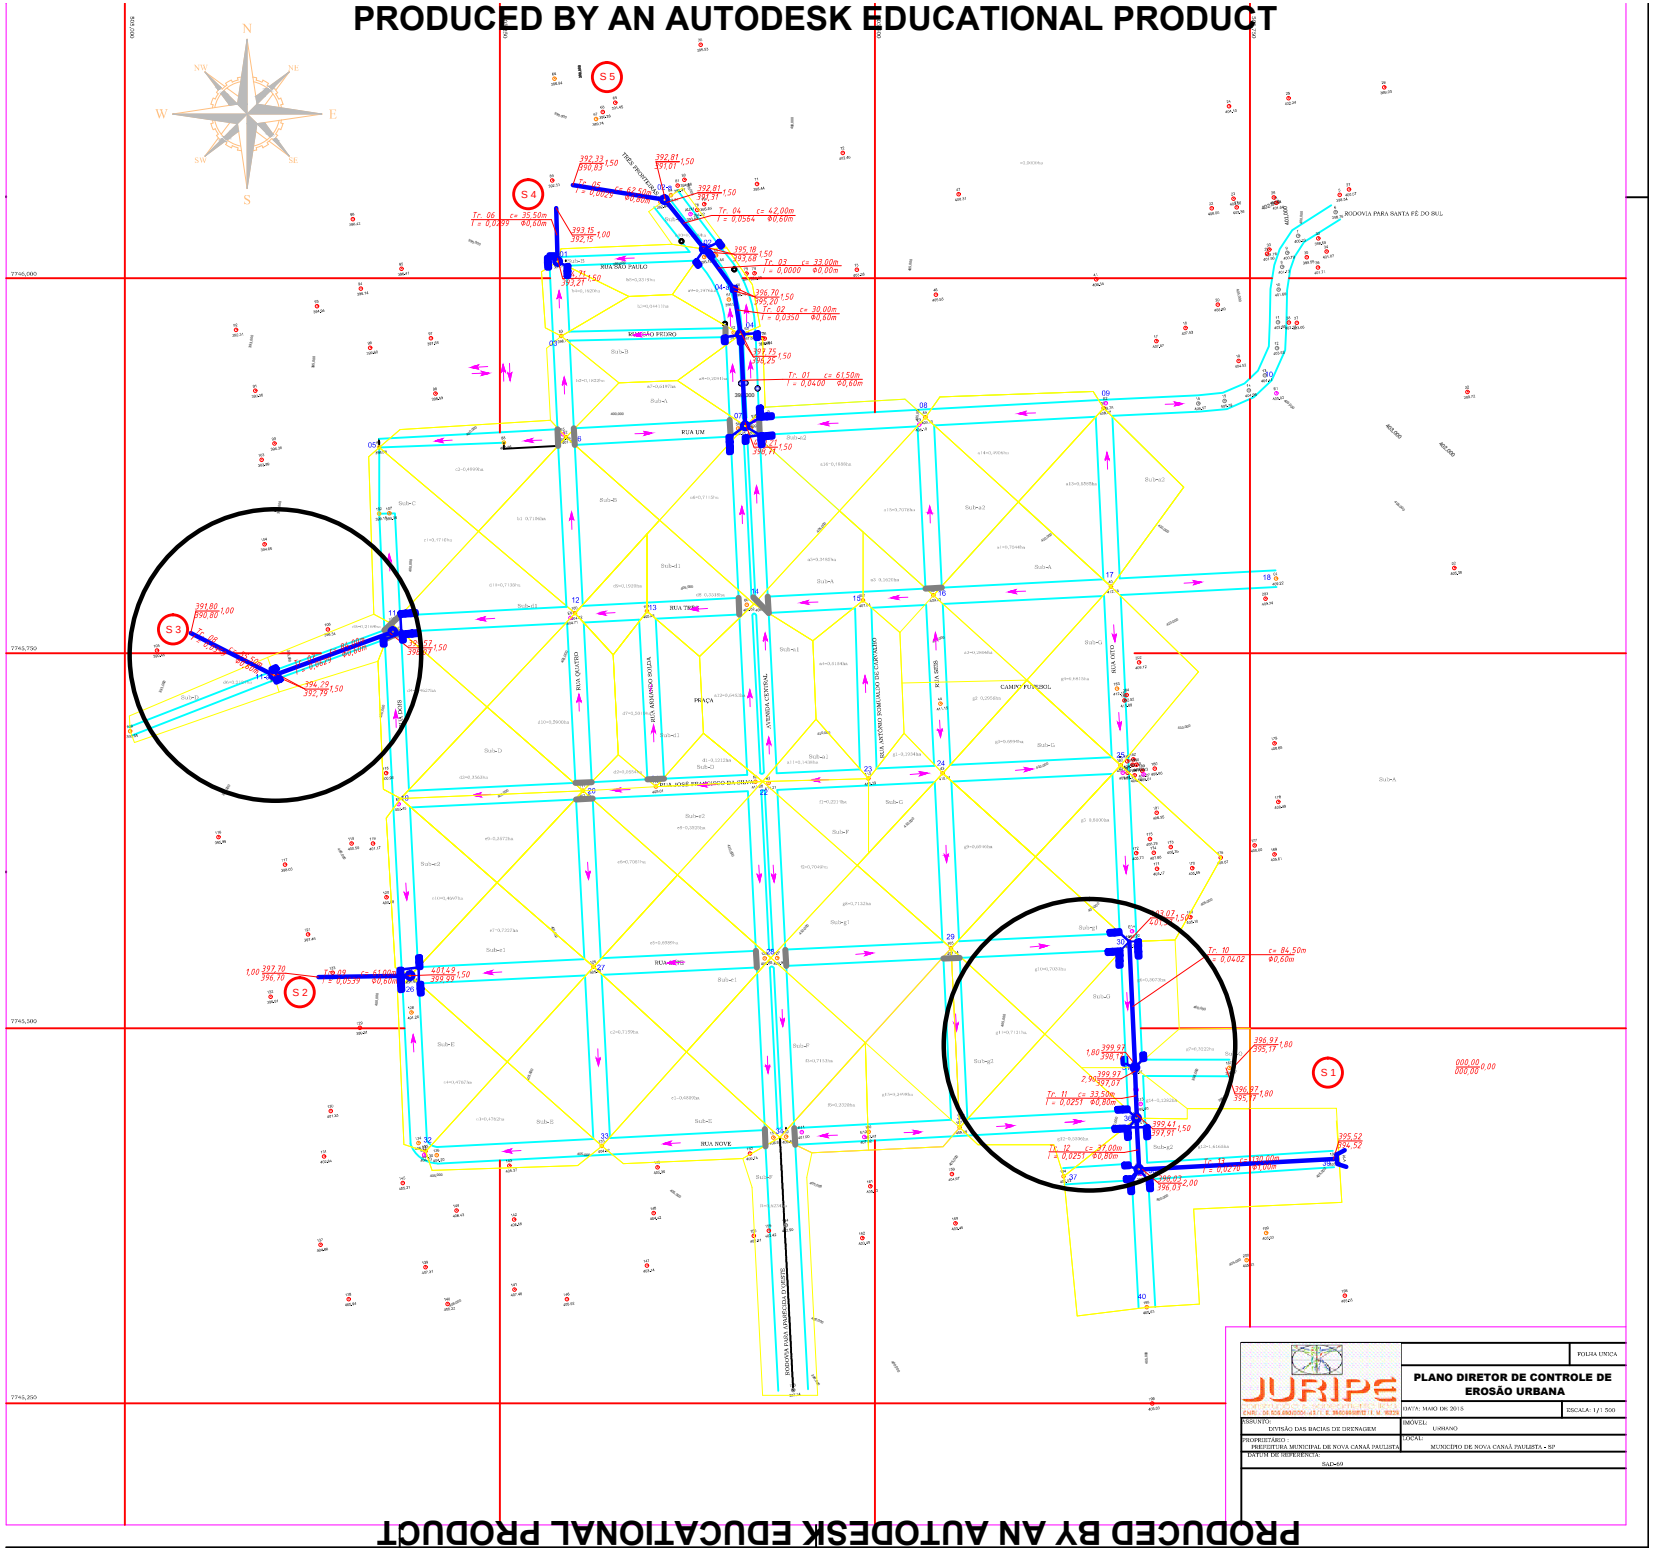

JURIPS	FOLHA ÚNICA
PLANO DIRETOR DE CONTROLE DE EROSÃO URBANA	
DATA: MAIO DE 2015	ESCALA: 1/1.500
ASSUNTO: DIVISÃO DAS BACIAS DE DRENAGEM	IMÓVEL: URBANO
PROPRIETÁRIO: PREFEITURA MUNICIPAL DE NOVA CANAÃ PAULISTA	LOCAL: MUNICÍPIO DE NOVA CANAÃ PAULISTA - SP
DATUM DE REFERÊNCIA: SAD-69	

PRODUCED BY AN AUTODESK EDUCATIONAL PRODUCT

PRODUCED BY AN AUTODESK EDUCATIONAL PRODUCT